
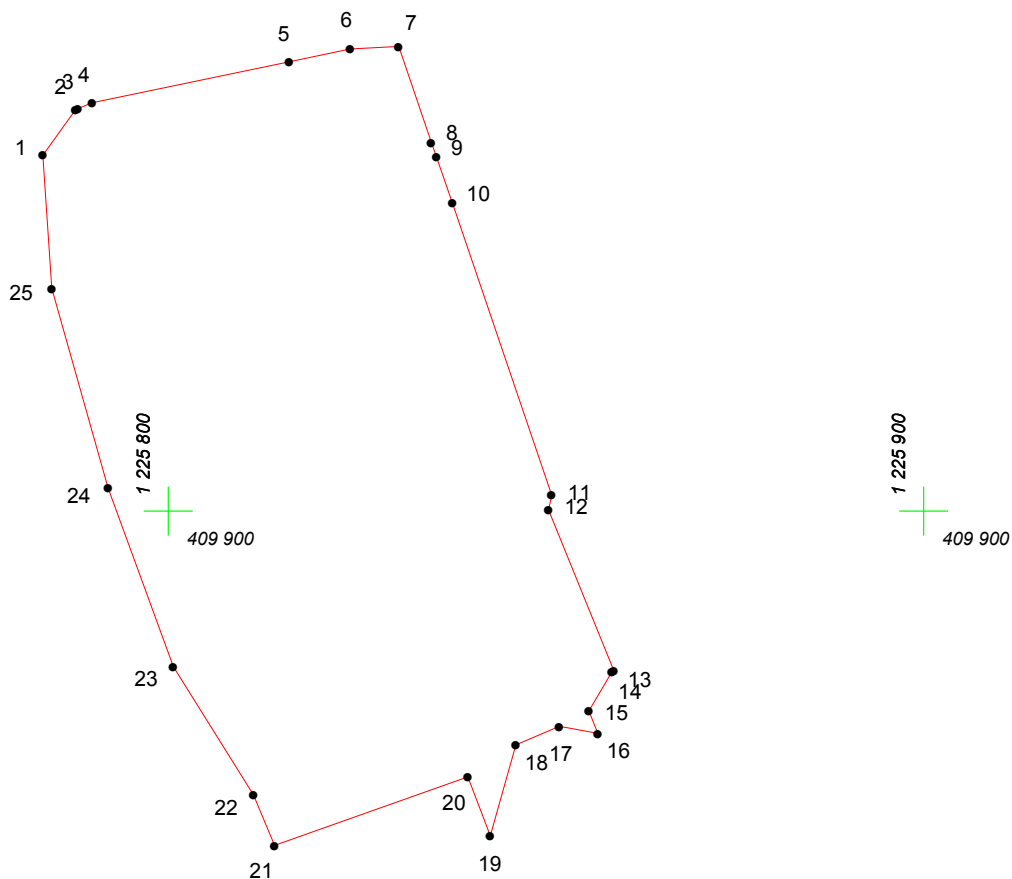
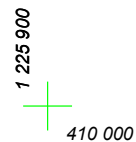


КАРТА (ПЛАН) ГРАНИЦ

Объект: Прилегающая территория №5 в микрорайоне №29
Адрес (местоположение): г. Чебоксары, ул. Лебедева, д. 64
Площадь участка: 0,5201 га (5201.24 кв.м.)

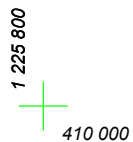

Масштаб 1:1000

Условные обозначения:

-  граница прилегающей территории
-  точка поворота границы и ее номер