


КАРТА (ПЛАН) ГРАНИЦ

Объект: Прилегающая территория №25 в микрорайоне №41
Адрес (местоположение): г Чебоксары, ул Л.Агакова
Площадь участка: 0,7919 га (7918.95 кв.м.)

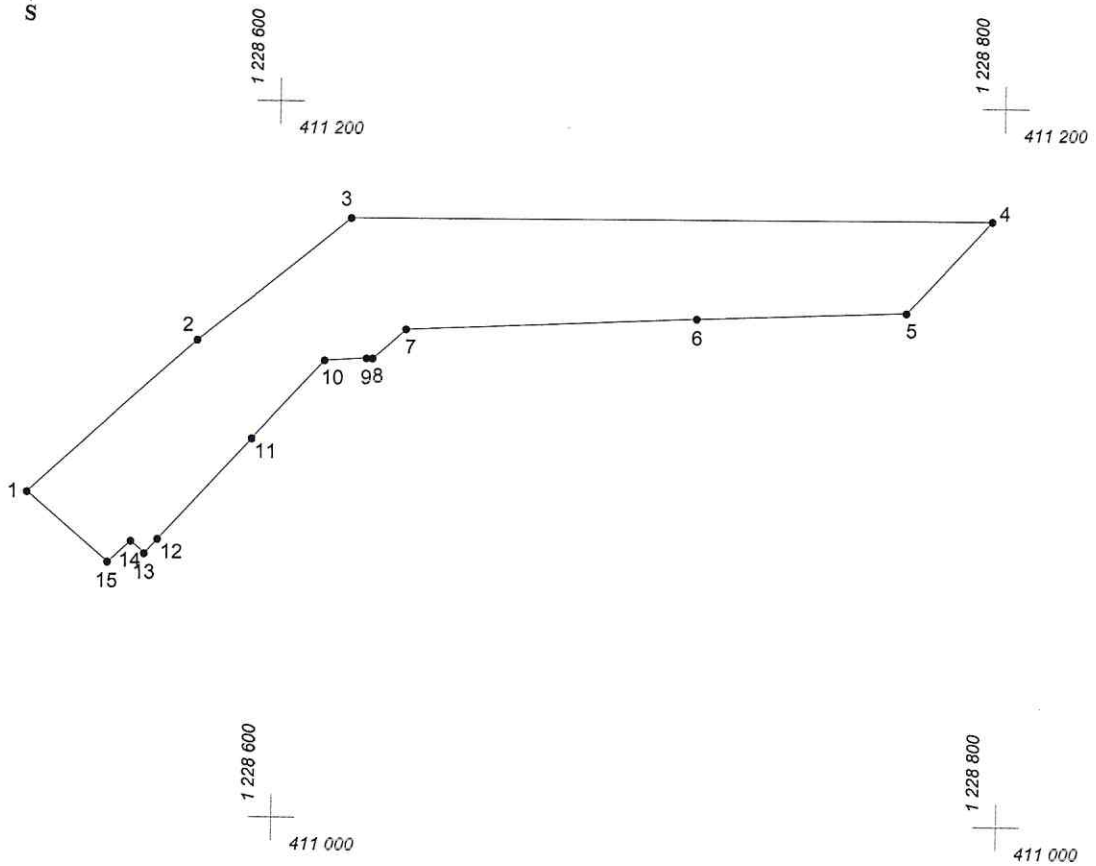

Масштаб 1:2000

Условные обозначения:

- граница прилегающей территории
- 1 точка поворота границы и ее номер