




КАРТА (ПЛАН) ГРАНИЦ

Объект: Прилегающая территория №7 в микрорайоне №44
Адрес (местоположение): г. Чебоксары, пр. Московский, д. 38/2
Площадь участка: 0.0901 га (900.73 кв.м.)

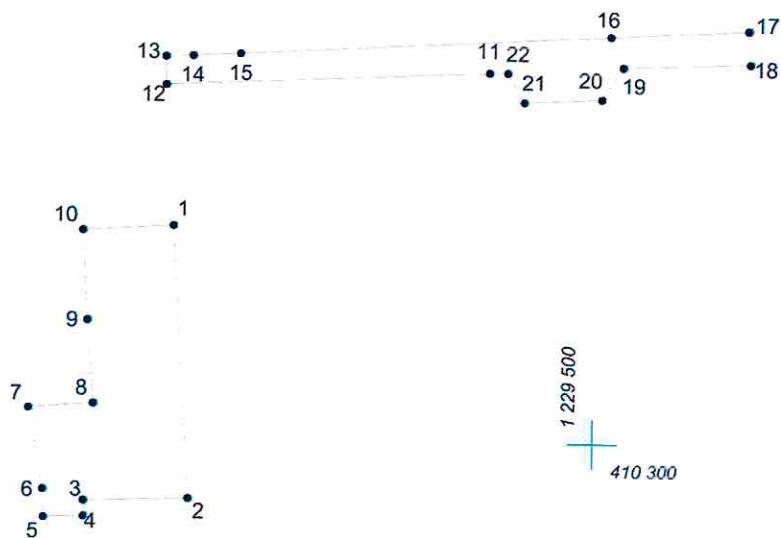

Масштаб 1:1000

Условные обозначения:

-  граница прилегающей территории
-  точка поворота границы и ее номер