
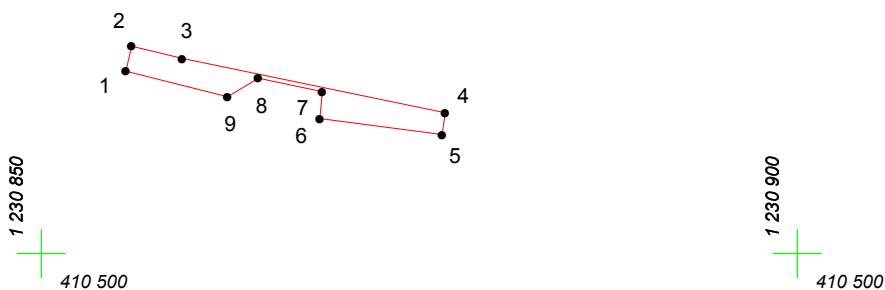
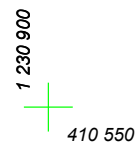


КАРТА (ПЛАН) ГРАНИЦ

Объект: Прилегающая территория №5 в микрорайоне №58

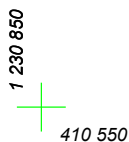

Адрес (местоположение): г. Чебоксары, ул. Герцена, дом 31

Площадь участка: 0,0029 га (29.27 кв.м.)



Масштаб 1:500

Условные обозначения:

-  граница прилегающей территории
-  точка поворота границы и ее номер