


КАРТА (ПЛАН) ГРАНИЦ

Объект: Прилегающая территория №29 в микрорайоне №73
Адрес (местоположение): г. Чебоксары, ул. Б.С. Маркова, д. 8к1
Площадь участка: 0,0229 га (229.33 кв.м.)

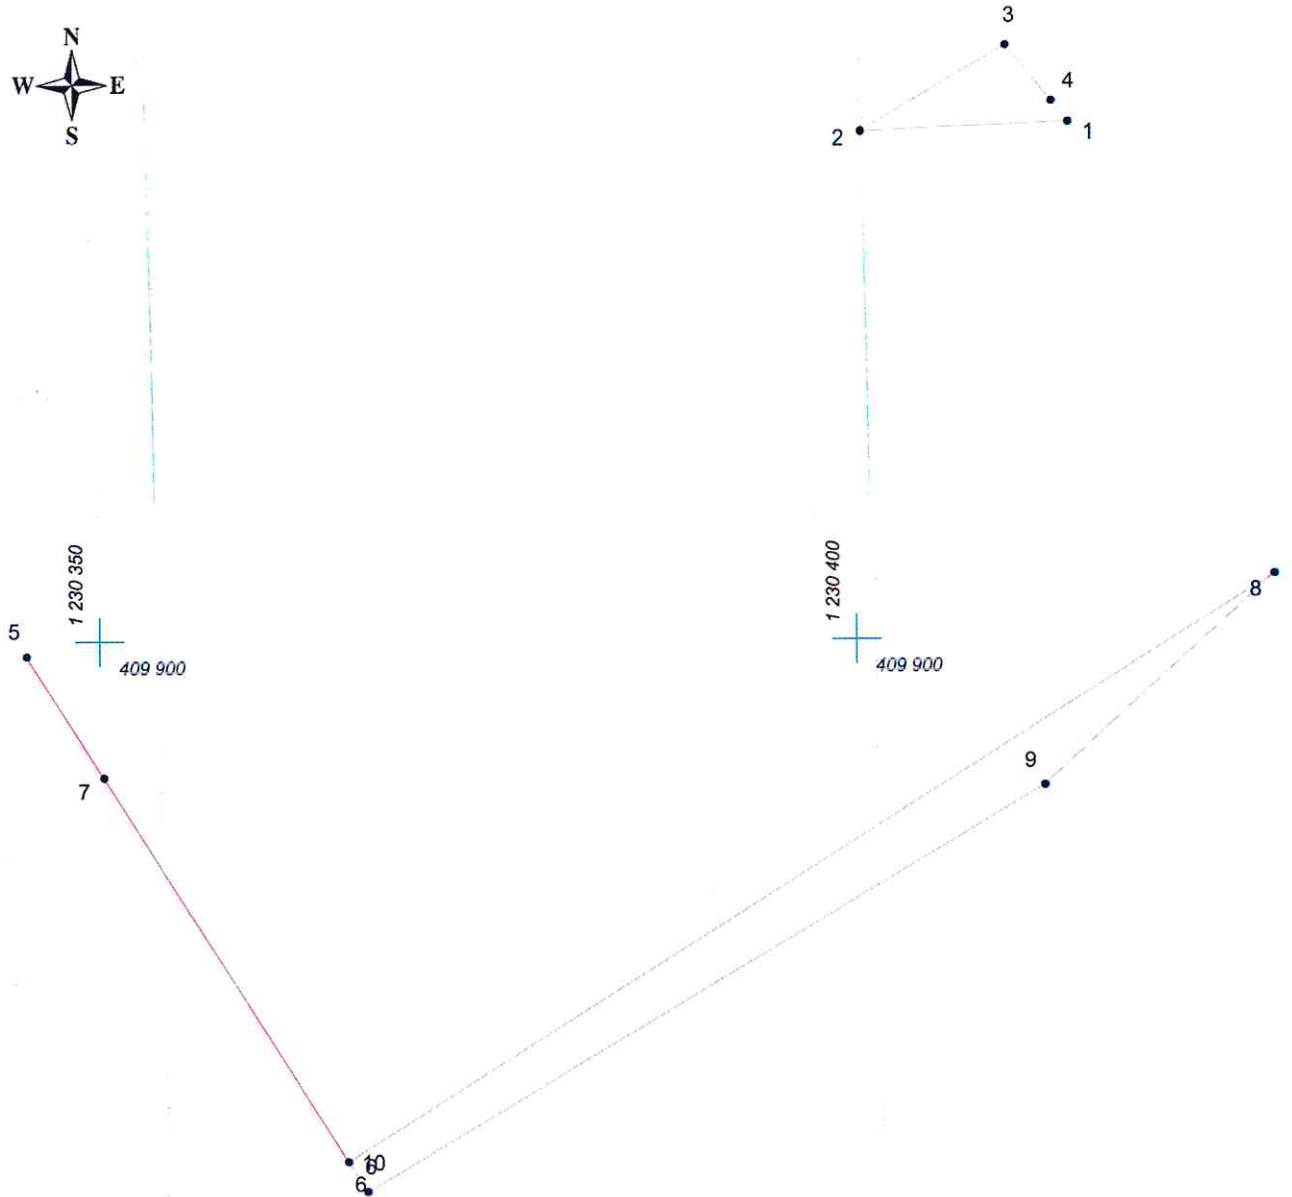

Масштаб 1:500

Условные обозначения:

- граница прилегающей территории
- 1 точка поворота границы и ее номер