



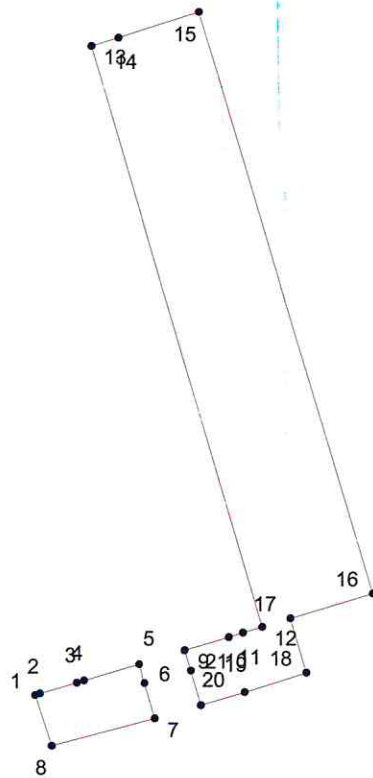

КАРТА (ПЛАН) ГРАНИЦ

Объект: Прилегающая территория №26 в микрорайоне №70
Адрес (местоположение): г. Чебоксары, ул. Пирогова, д. 8к2
Площадь участка: 0.1561 га (1561.15 кв.м.)

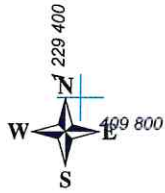

Масштаб 1:1000

Условные обозначения:

-  граница прилегающей территории
-  точка поворота границы и ее номер