
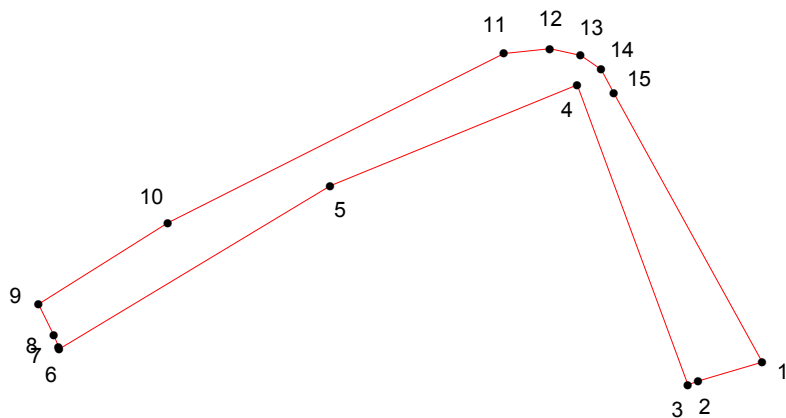
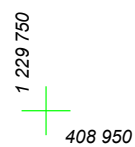
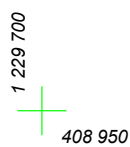
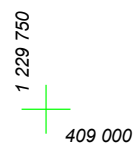


КАРТА (ПЛАН) ГРАНИЦ

Объект: Прилегающая территория №8 в микрорайоне №86

Адрес (местоположение): г. Чебоксары, пер Рылеева, дом 7

Площадь участка: 0.0200 га (199.97 кв.м.)

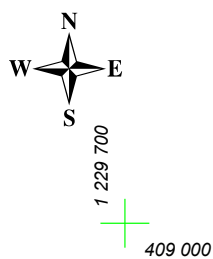

Масштаб 1:500

Условные обозначения:

-  граница прилегающей территории
-  точка поворота границы и ее номер