


# КАРТА (ПЛАН) ГРАНИЦ

Объект: Прилегающая территория №2 в микрорайоне №34  
Адрес (местоположение): г. Чебоксары, ул. Надежды, дом 21  
Площадь участка: 0,0381 га (380.58 кв.м.)

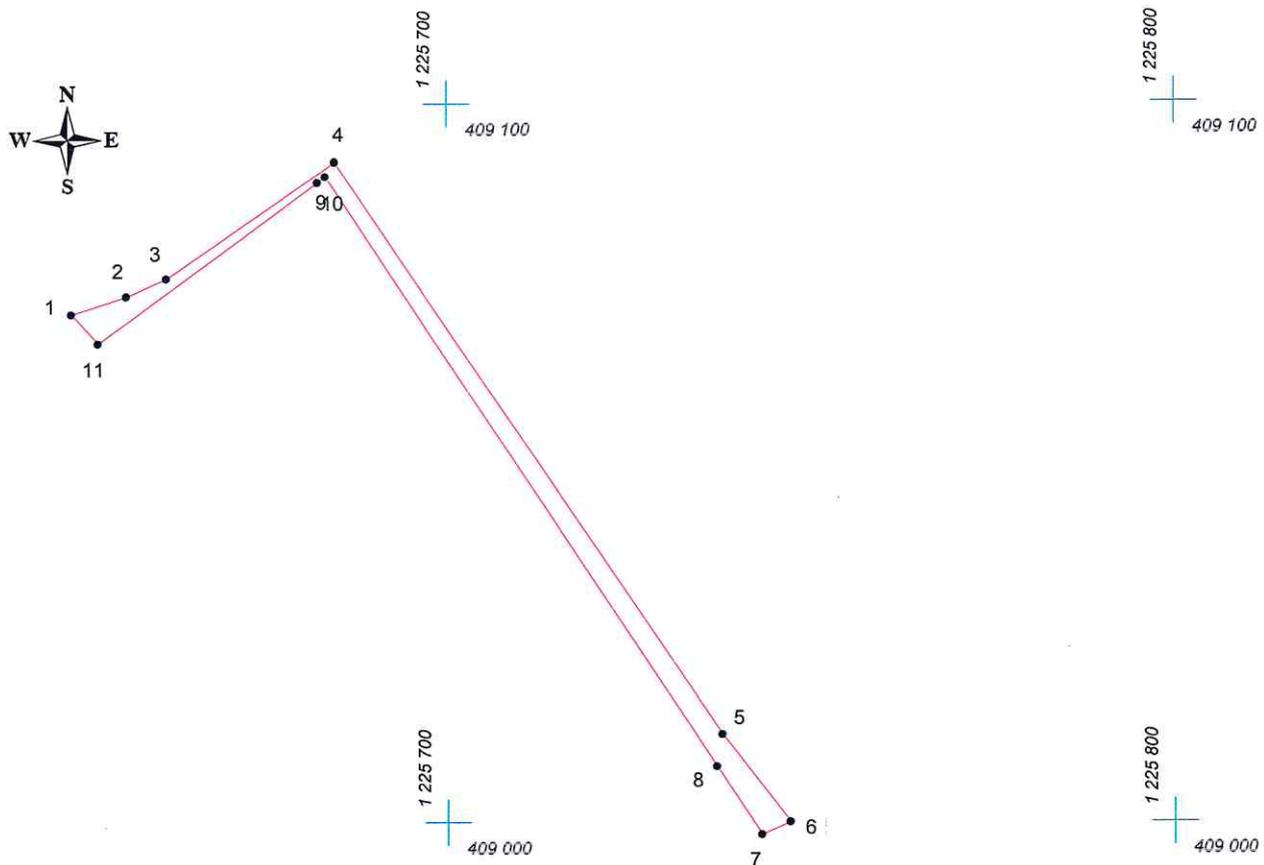

Масштаб 1:1000

## Условные обозначения:

-  граница прилегающей территории
-  точка поворота границы и ее номер