


# КАРТА (ПЛАН) ГРАНИЦ

Объект: Прилегающая территория №10 в микрорайоне №40

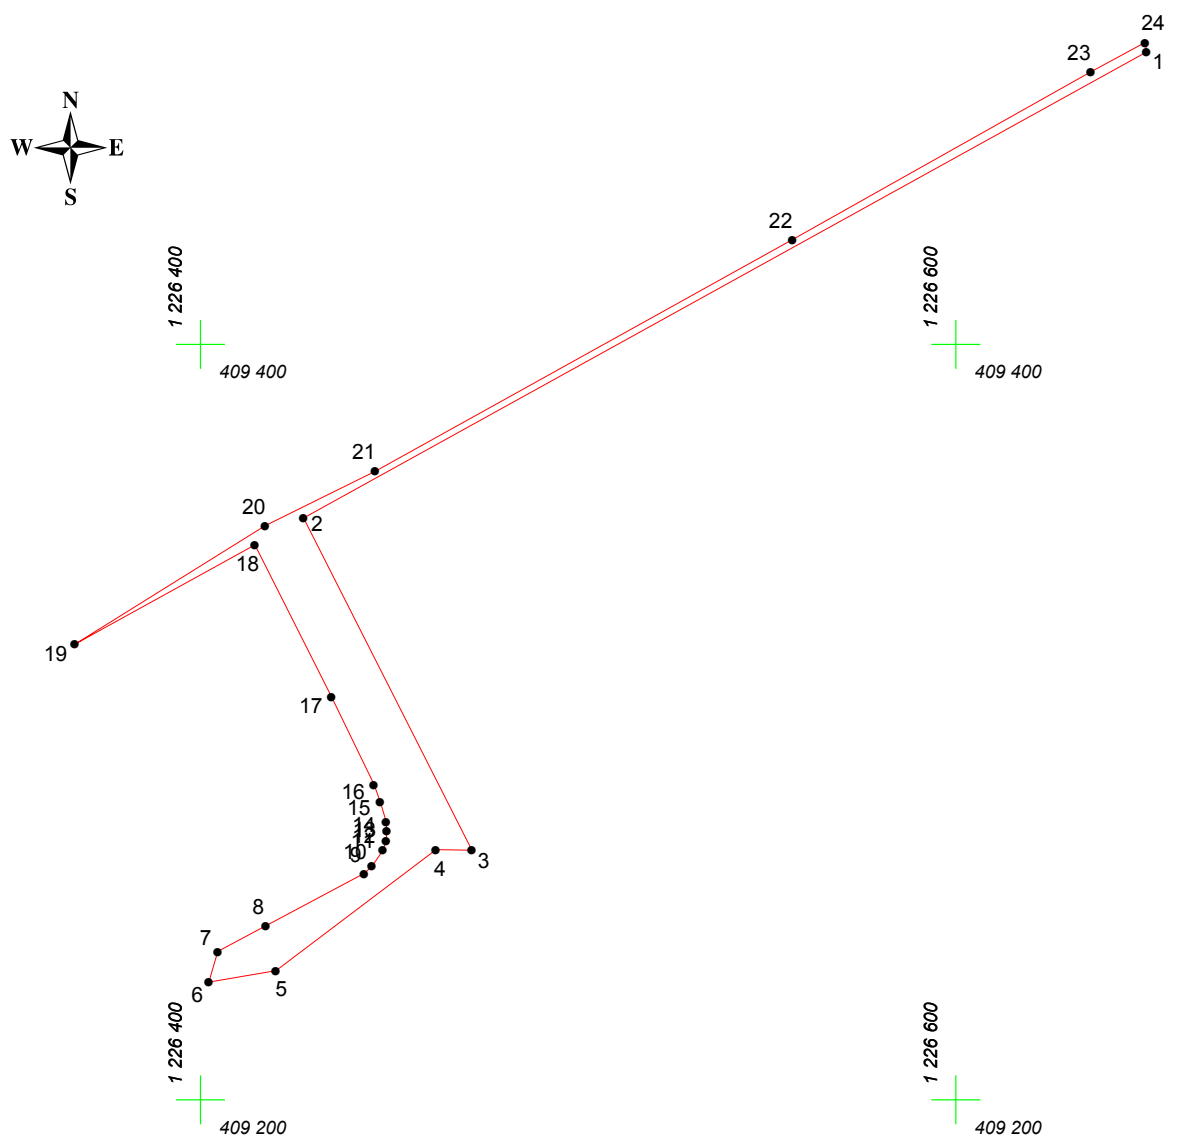

Адрес (местоположение): г. Чебоксары, ул. Мичмана Павлова, д. 25

Площадь участка: 0,2642 га (2642.04 кв.м.)



Масштаб 1:2000

## Условные обозначения:

-  граница прилегающей территории
-  точка поворота границы и ее номер