




# КАРТА (ПЛАН) ГРАНИЦ

Объект: Прилегающая территория №2 в микрорайоне №38  
Адрес (местоположение): г. Чебоксары, ул. Университетская, дом 34  
Площадь участка: 0,2752 га (2752 кв.м.)

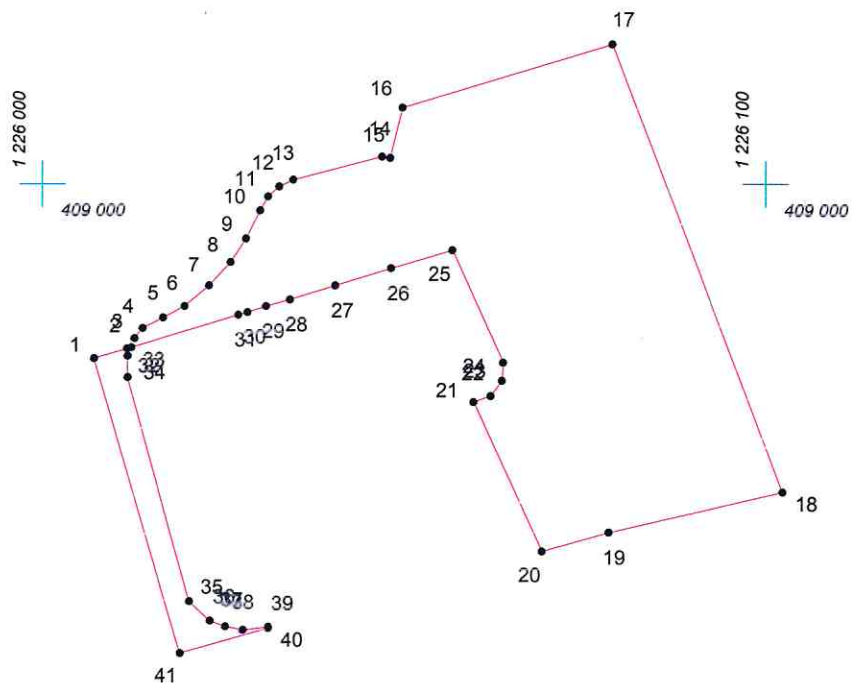

Масштаб 1:1000

## Условные обозначения:

-  граница прилегающей территории
-  точка поворота границы и ее номер