


КАРТА (ПЛАН) ГРАНИЦ

Объект: Прилегающая территория №21 в микрорайоне №56

Адрес (местоположение): г. Чебоксары, ул. Красноармейская, дом 7, кв. 2

Площадь участка: 0,0095 га (95.04 кв.м.)

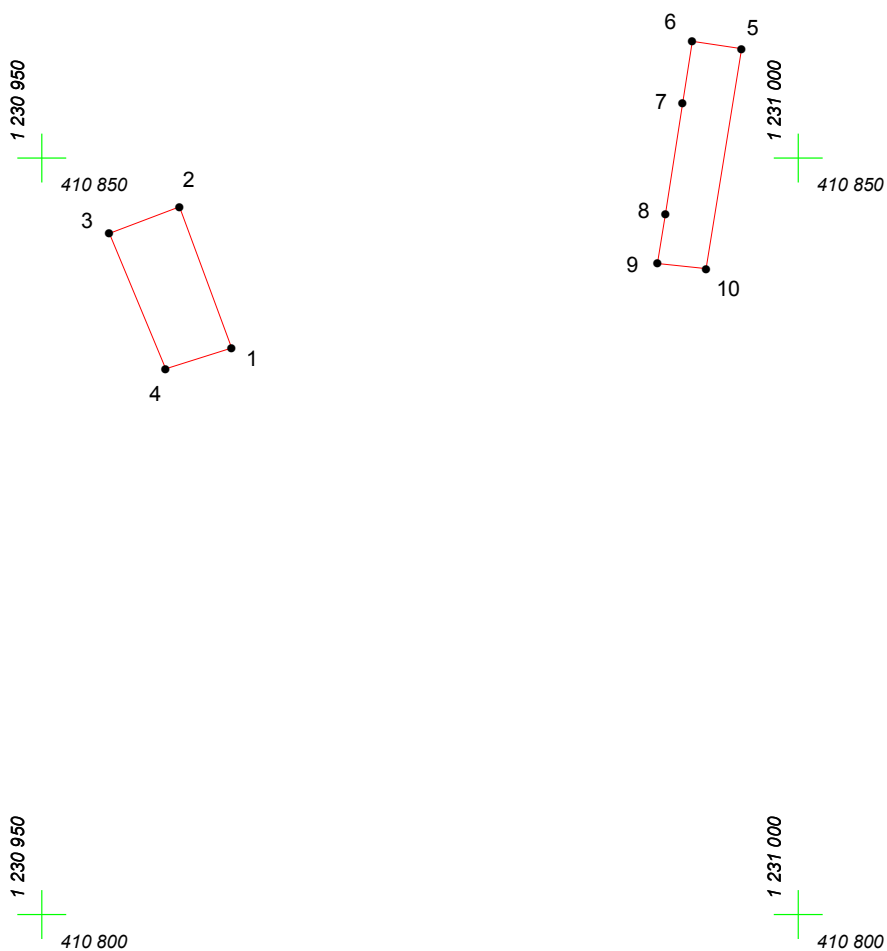

Масштаб 1:500

Условные обозначения:

-  граница прилегающей территории
-  точка поворота границы и ее номер