
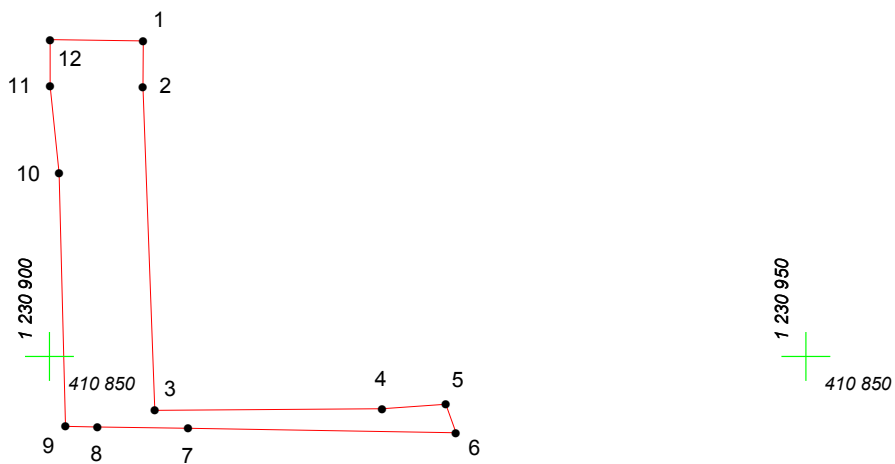
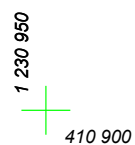


КАРТА (ПЛАН) ГРАНИЦ

Объект: Прилегающая территория №17 в микрорайоне №56

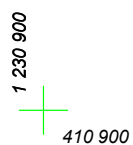

Адрес (местоположение): г. Чебоксары, ул. Красноармейская, дом 11а

Площадь участка: 0,0179 га (178.59 кв.м.)



Масштаб 1:500

Условные обозначения:

-  граница прилегающей территории
-  точка поворота границы и ее номер