


# КАРТА (ПЛАН) ГРАНИЦ

Объект: Прилегающая территория №7 в микрорайоне №45

Адрес (местоположение): г. Чебоксары, ул. Красина, д. 16

Площадь участка: 0,5281 га (5280.89 кв.м.)

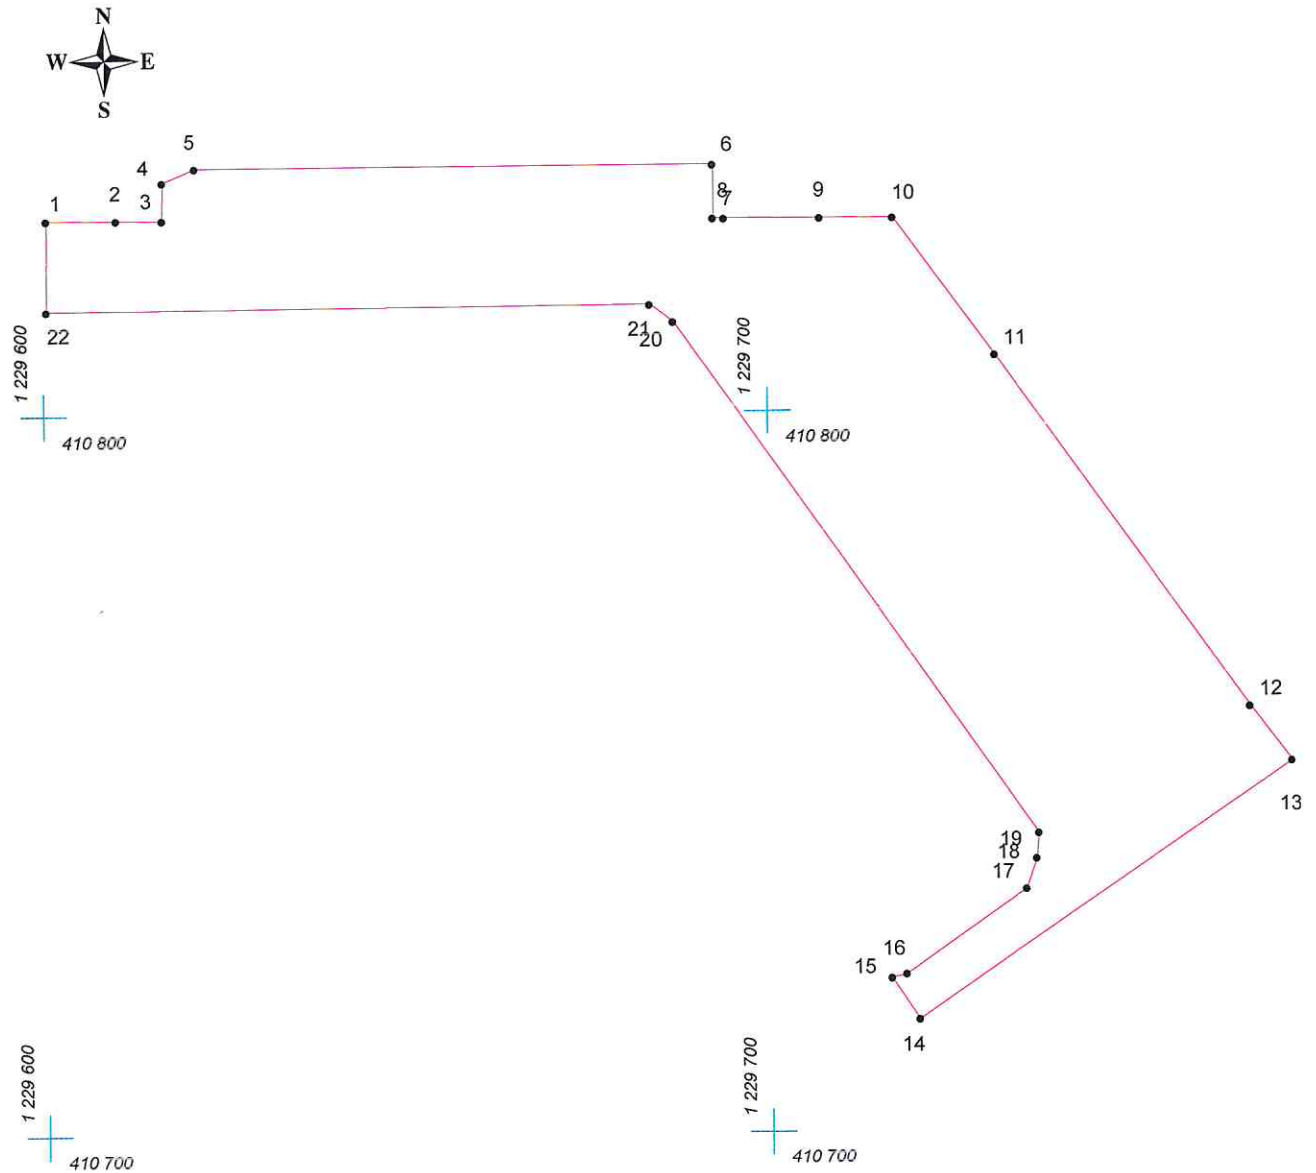

Масштаб 1:1000

## Условные обозначения:

- граница прилегающей территории
- 1 точка поворота границы и ее номер