


КАРТА (ПЛАН) ГРАНИЦ

Объект: Прилегающая территория №17 в микрорайоне №47

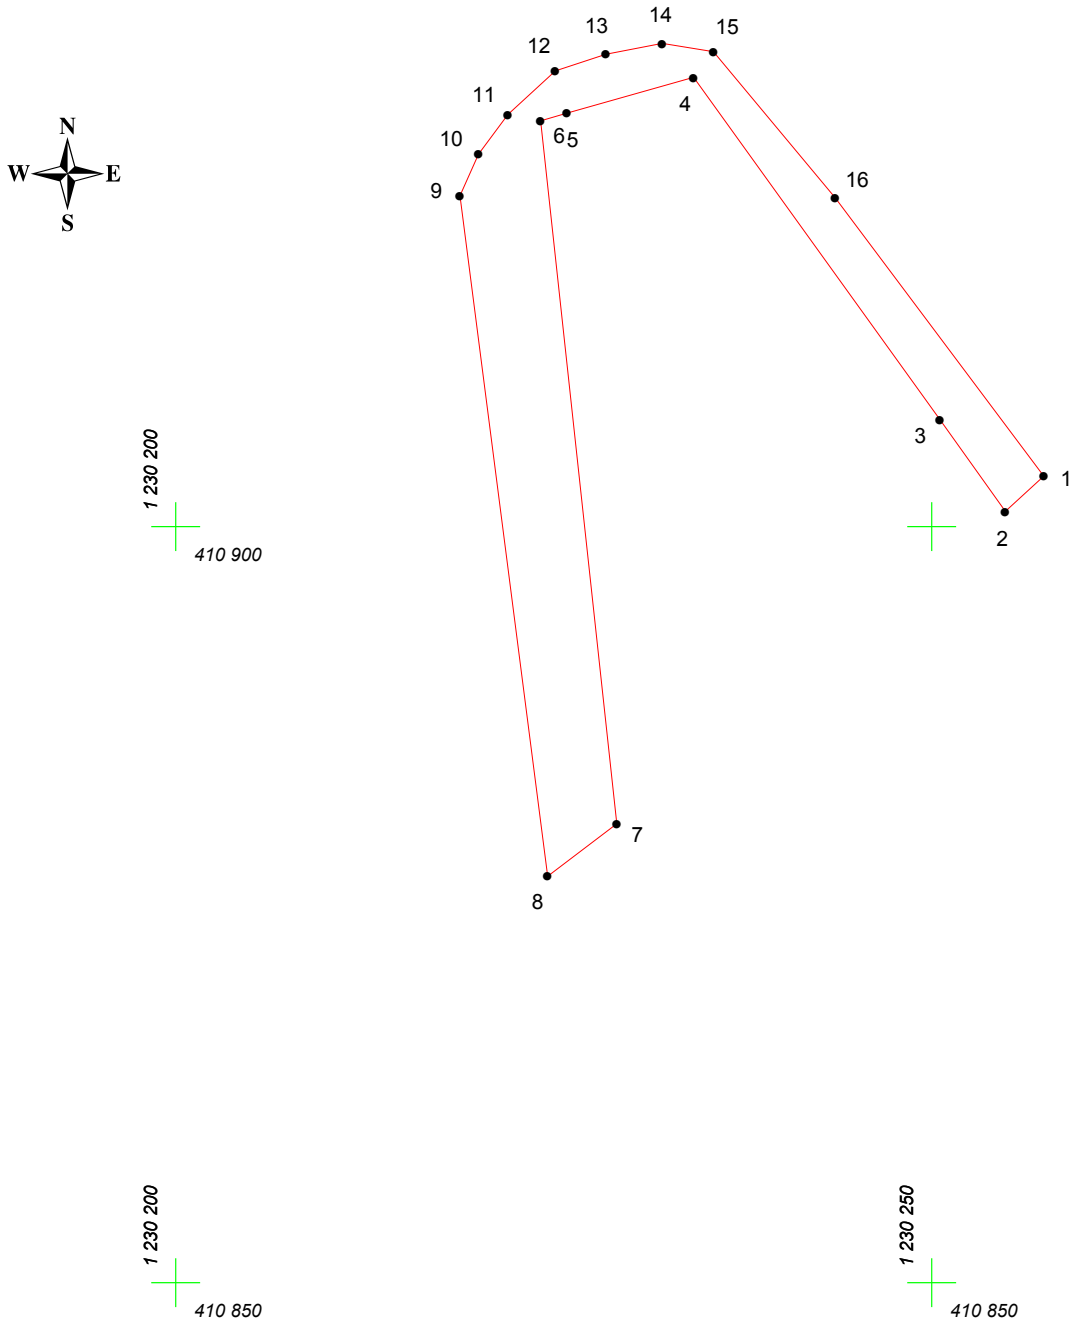

Адрес (местоположение): г. Чебоксары, ул. Дегтярева, дом 15

Площадь участка: 0,0395 га (395.01 кв.м.)



Масштаб 1:500

Условные обозначения:

-  граница прилегающей территории
-  точка поворота границы и ее номер