

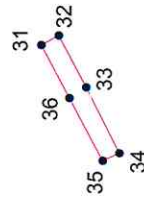


КАРТА (ПЛАН) ГРАНИЦ

Объект: Прилегающая территория №12 в микрорайоне №69
Адрес (местоположение): г. Чебоксары, пр. Московский, д. 29
Площадь участка: 0,5543 га (5542.79 кв.м.)

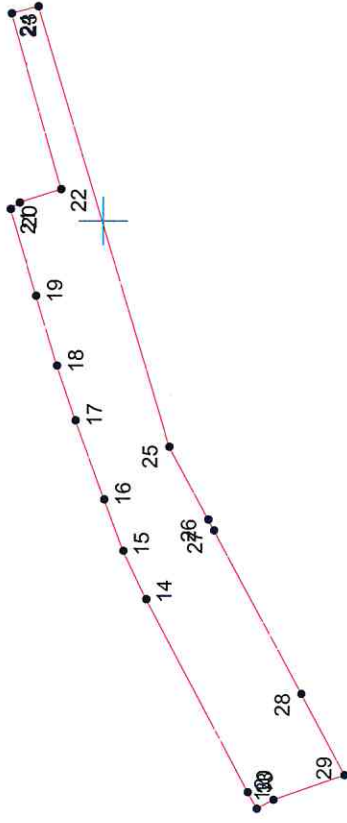

1 228 800 + 410 000

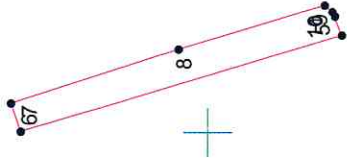

1 228 800 + 409 800

1 229 000 + 409 800

Условные обозначения:

- граница прилегающей территории
- точка поворота границы и ее номер

Масштаб 1:2000