


КАРТА (ПЛАН) ГРАНИЦ

Объект: Прилегающая территория №24 в микрорайоне №50

Адрес (местоположение): г. Чебоксары, ул. 2-я Герцена, дом 17

Площадь участка: 0.0019 га (18.94 кв.м.)

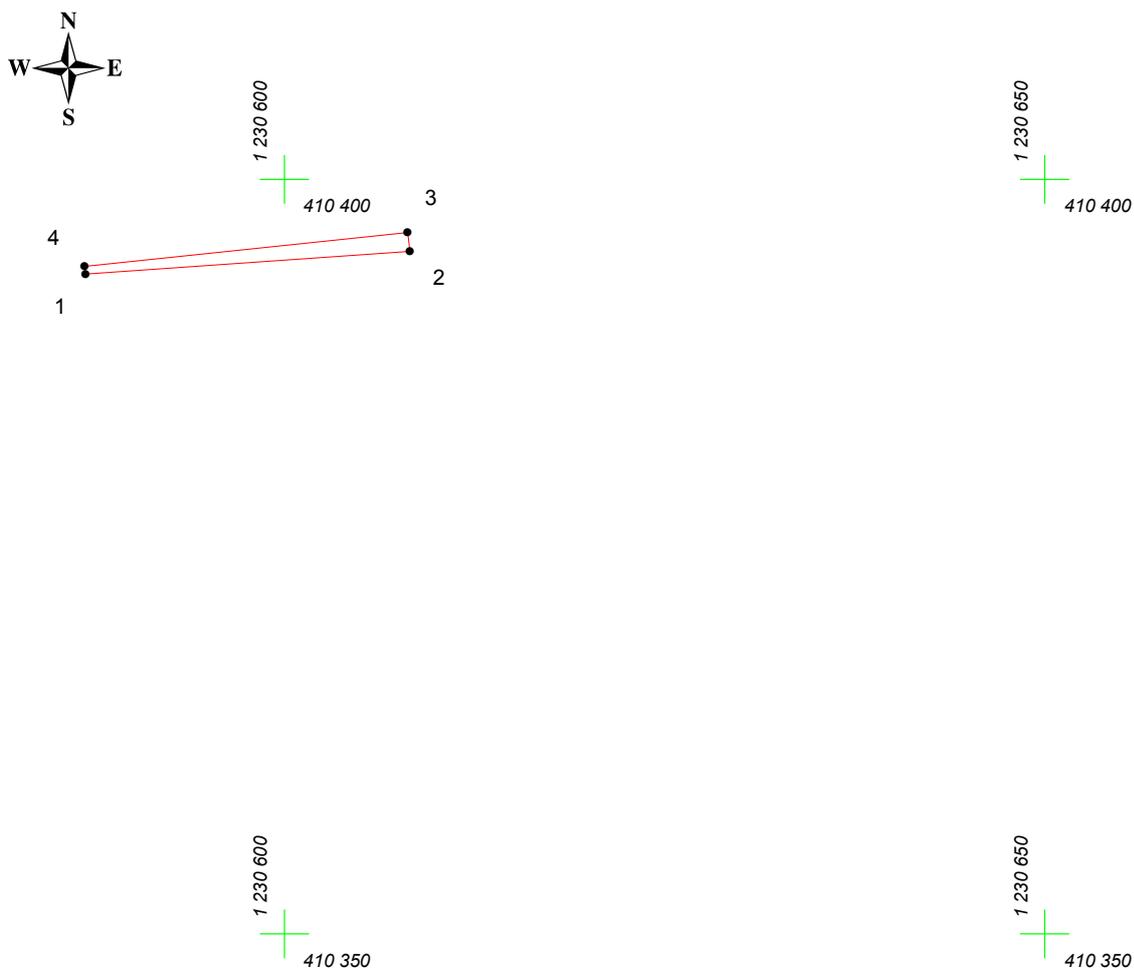

Масштаб 1:500

Условные обозначения:

-  граница прилегающей территории
-  точка поворота границы и ее номер