


КАРТА (ПЛАН) ГРАНИЦ

Объект: Прилегающая территория №4 в микрорайоне №49

Адрес (местоположение): г Чебоксары, ул Герцена, д. 4

Площадь участка: 0.5626 га (5626.49 кв.м.)

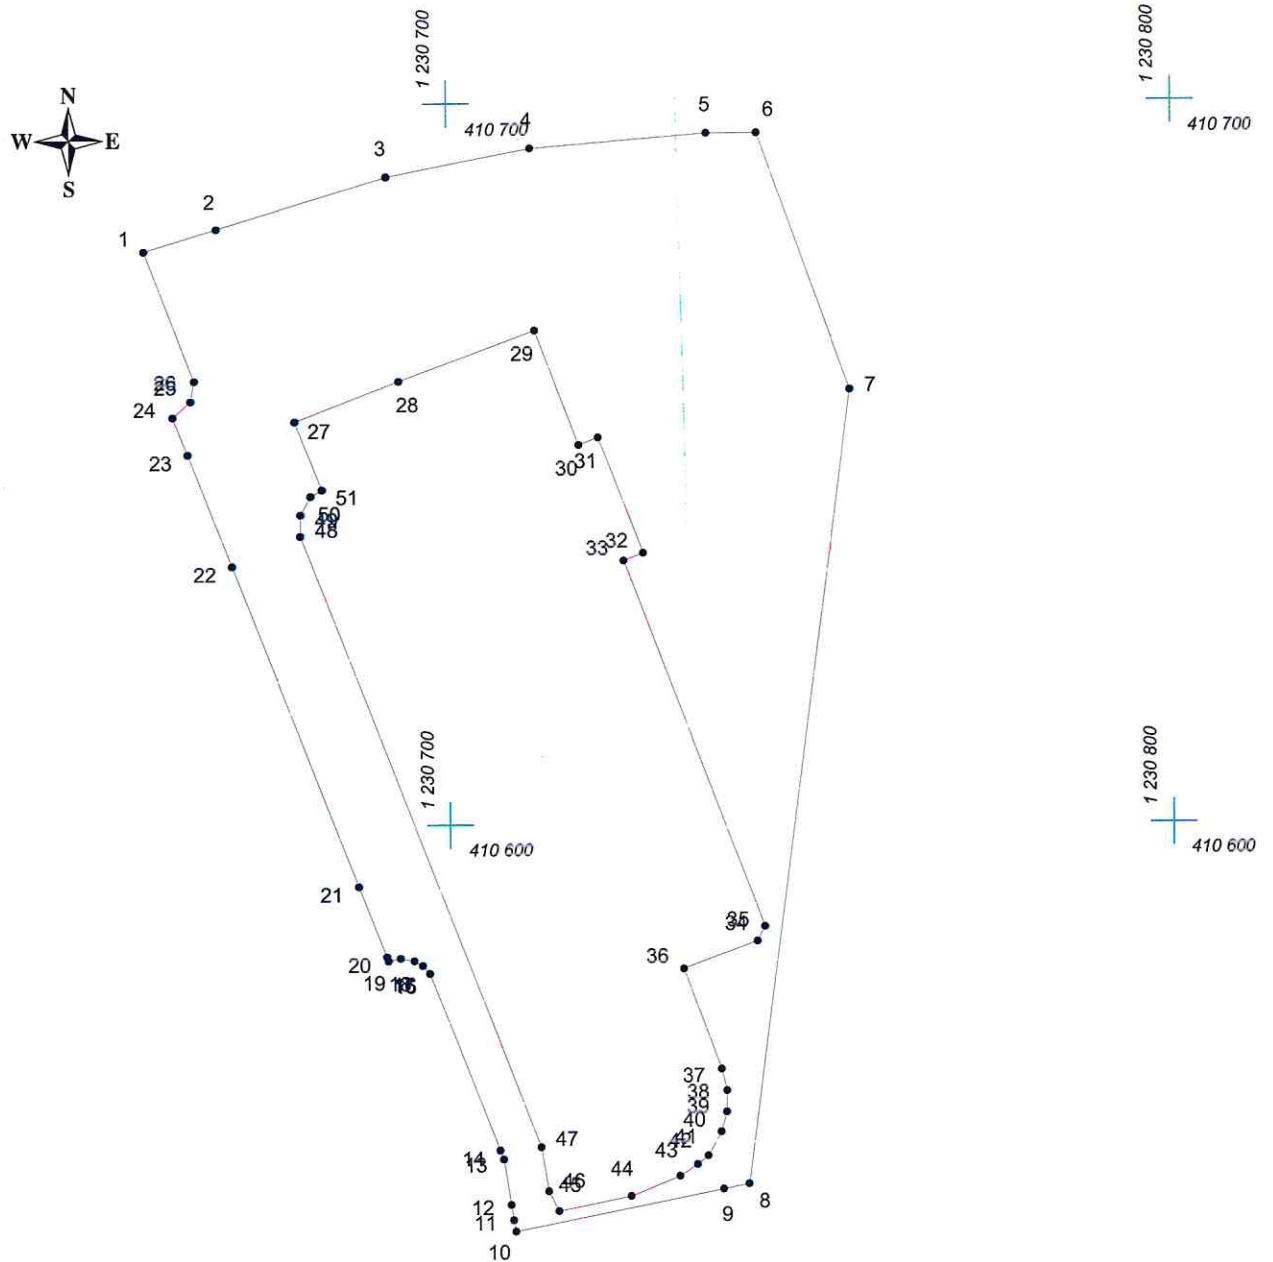

Масштаб 1:1000

Условные обозначения:

- граница прилегающей территории
- 1 точка поворота границы и ее номер