


КАРТА (ПЛАН) ГРАНИЦ

Объект: Прилегающая территория №1 в микрорайоне №46

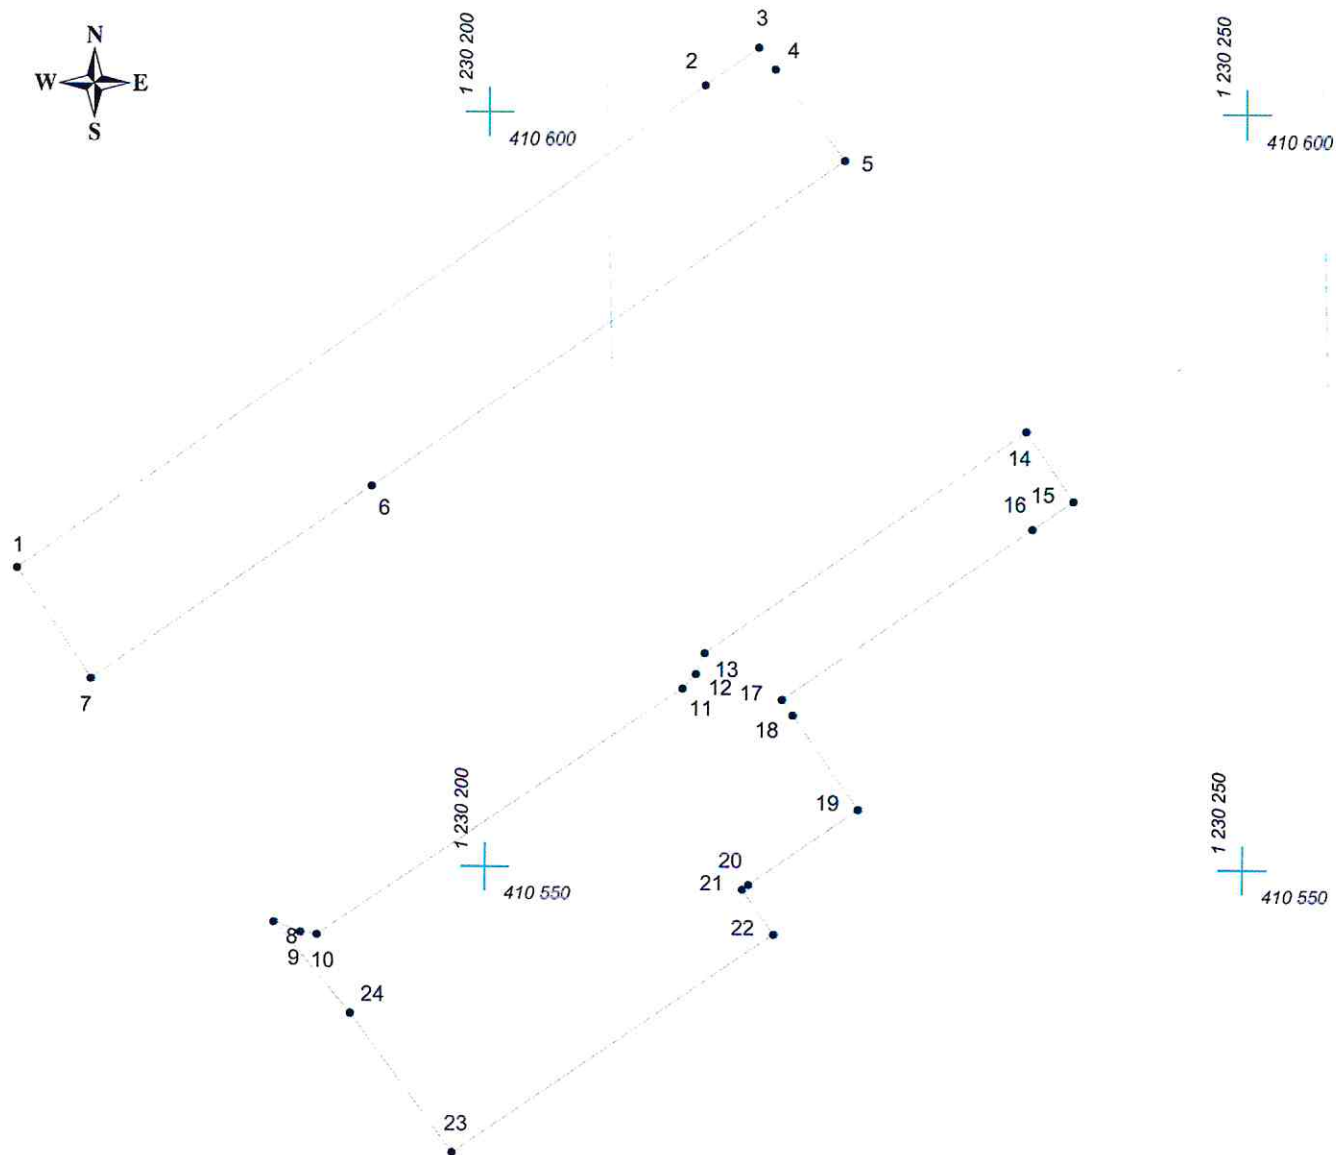

Адрес (местоположение): г. Чебоксары, ул. К. Иванова, д. 81к1

Площадь участка: 0.1241 га (1240.91 кв.м.)



Масштаб 1:500

Условные обозначения:

-  граница прилегающей территории
-  точка поворота границы и ее номер