


КАРТА (ПЛАН) ГРАНИЦ

Объект: Прилегающая территория №9 в микрорайоне №29

Адрес (местоположение): г. Чебоксары, ул. Университетская, д. 24

Площадь участка: 6,4824 га (64824.2 кв.м.)

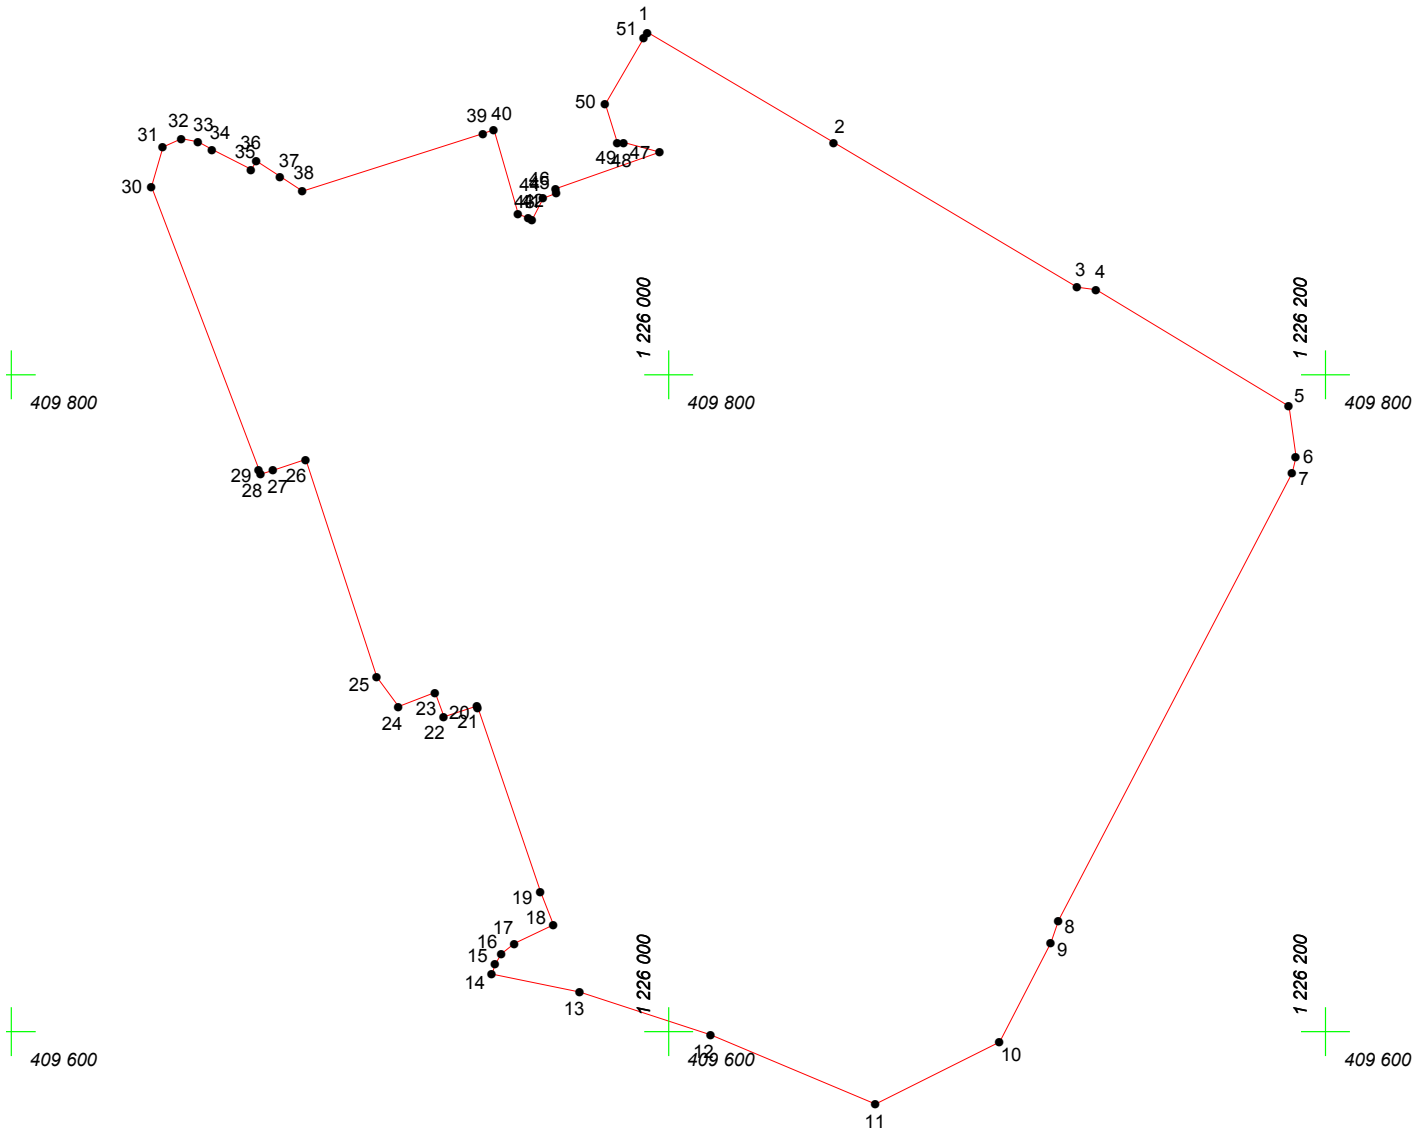

Масштаб 1:2000

Условные обозначения:

- граница прилегающей территории
- 1 точка поворота границы и ее номер