


КАРТА (ПЛАН) ГРАНИЦ

Объект: Прилегающая территория №1 в микрорайоне №67

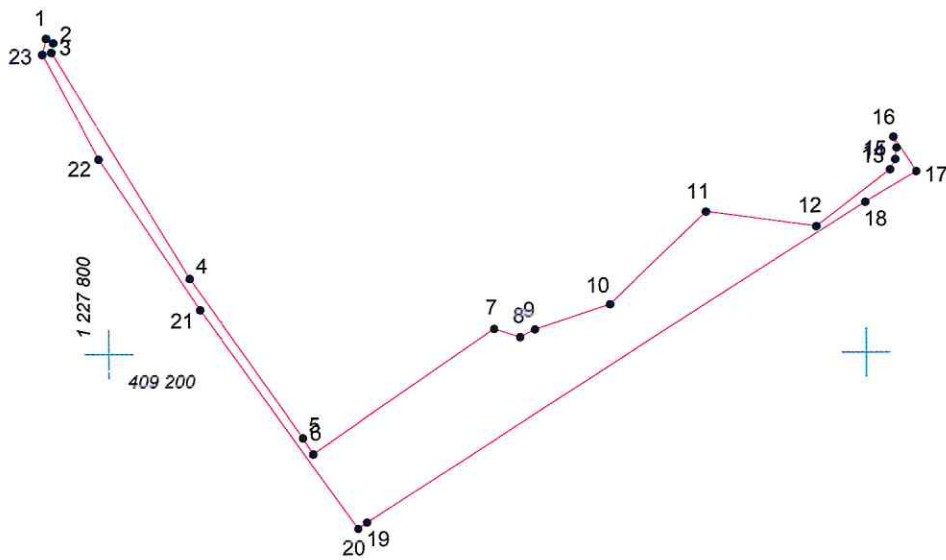

Адрес (местоположение): г. Чебоксары, пр. Московский, д. 49

Площадь участка: 0,3234 га (3233.66 кв.м.)



Масштаб 1:2000

Условные обозначения:

-  граница прилегающей территории
-  точка поворота границы и ее номер