


КАРТА (ПЛАН) ГРАНИЦ

Объект: Прилегающая территория №2 в микрорайоне №79

Адрес (местоположение): г. Чебоксары, ул. Радужная, д. 11

Площадь участка: 0,1408 га (1407.98 кв.м.)

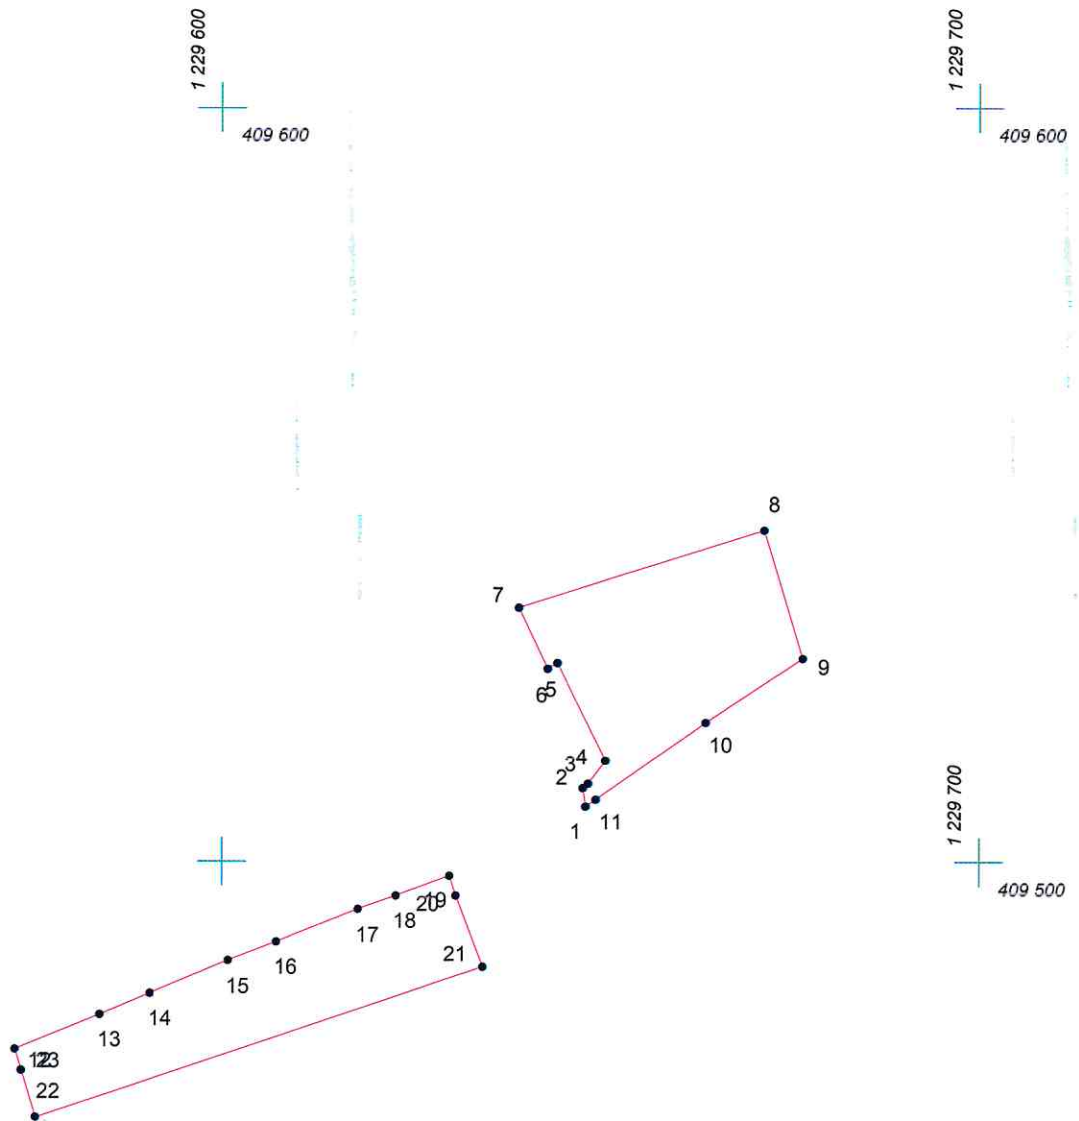

Масштаб 1:1000

Условные обозначения:

- граница прилегающей территории
- 1 точка поворота границы и ее номер