


КАРТА (ПЛАН) ГРАНИЦ

Объект: Прилегающая территория №11 в микрорайоне №38

Адрес (местоположение): г. Чебоксары, ул. Университетская, дом 38 корпус I

Площадь участка: 0,4835 га (4835.11 кв.м.)

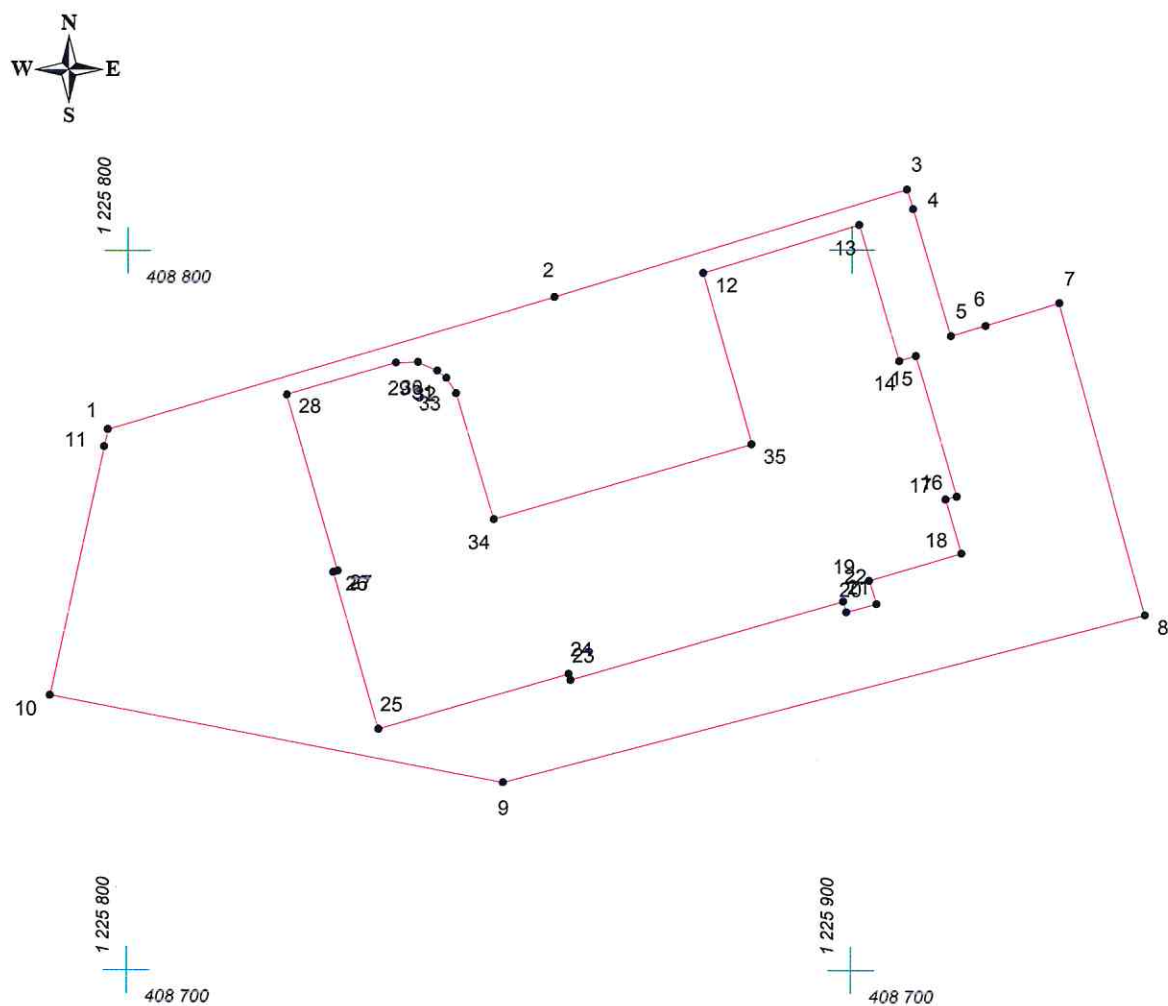

Масштаб 1:1000

Условные обозначения:

- граница прилегающей территории
- 1 точка поворота границы и ее номер