


КАРТА (ПЛАН) ГРАНИЦ

Объект: Прилегающая территория №1 в микрорайоне №47

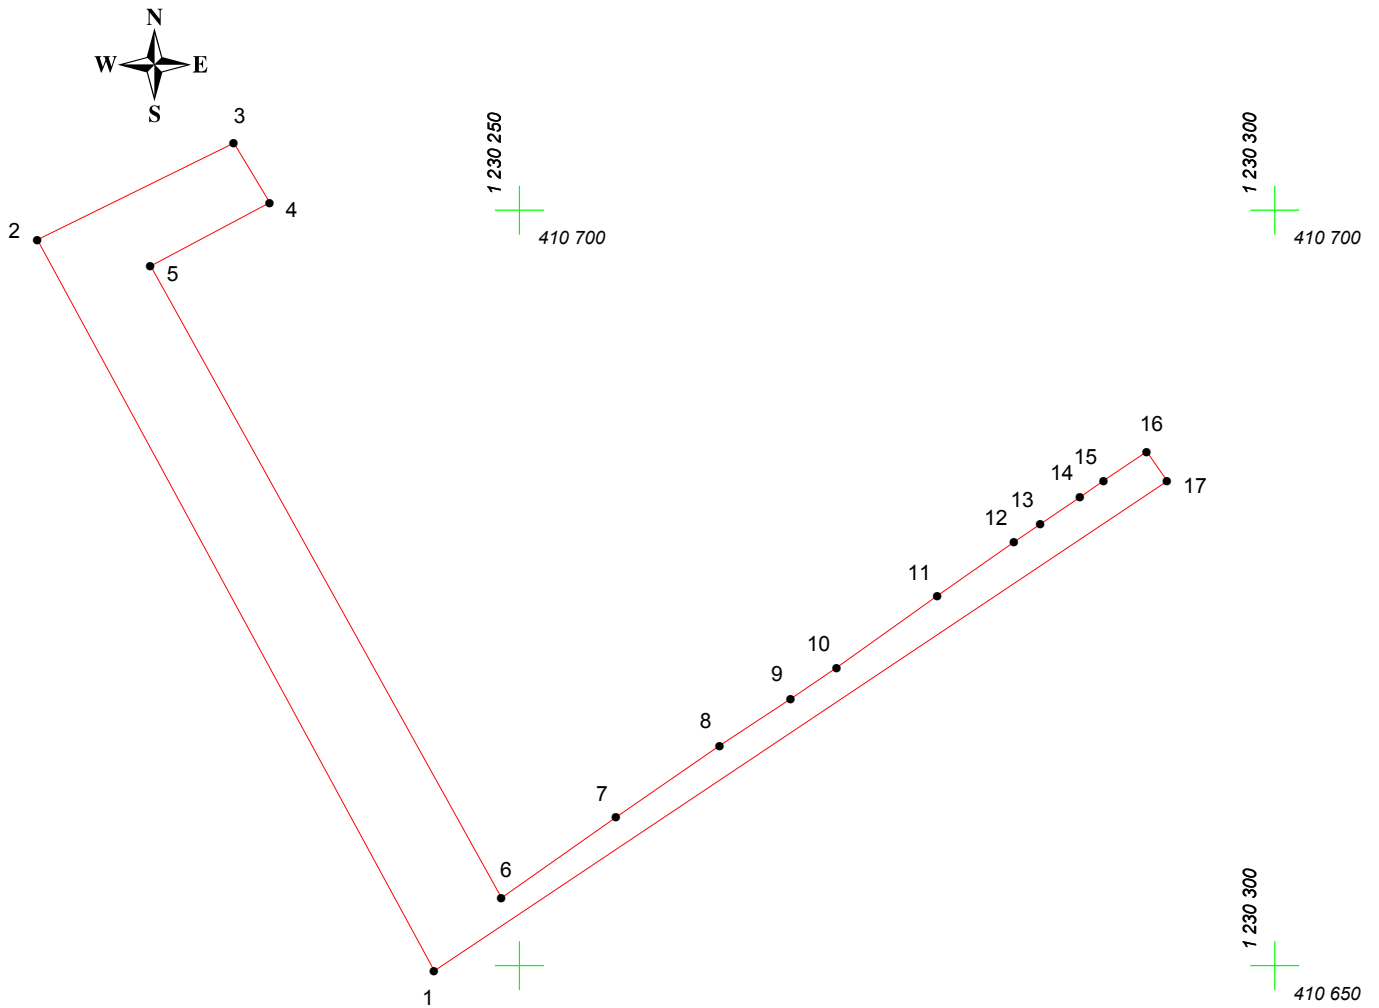

Адрес (местоположение): г. Чебоксары, ул. Константина Иванова, дом 74

Площадь участка: 0,0471 га (471.26 кв.м.)



Масштаб 1:500

Условные обозначения:

-  граница прилегающей территории
-  точка поворота границы и ее номер