
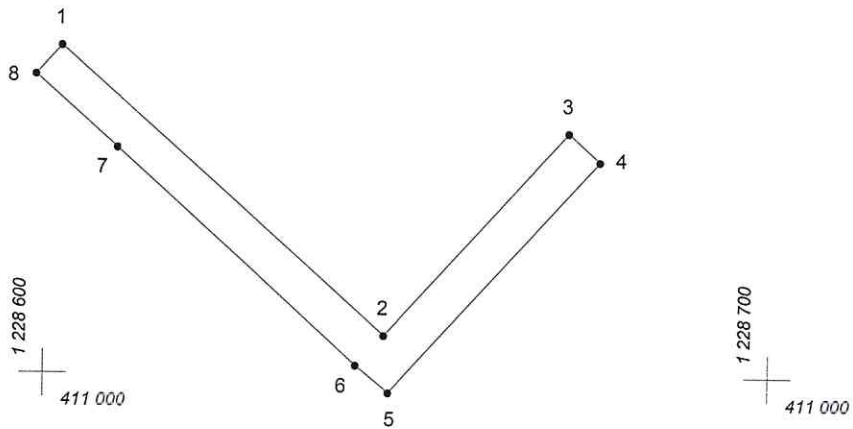


# КАРТА (ПЛАН) ГРАНИЦ

Объект: Прилегающая территория №22 в микрорайоне №41

Адрес (местоположение): г Чебоксары, ул Л.Агакова, д 8

Площадь участка: 0,0585 га (584.91 кв.м.)

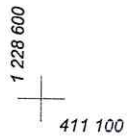

Масштаб 1:1000

## Условные обозначения:

- граница прилегающей территории
- 1 точка поворота границы и ее номер