
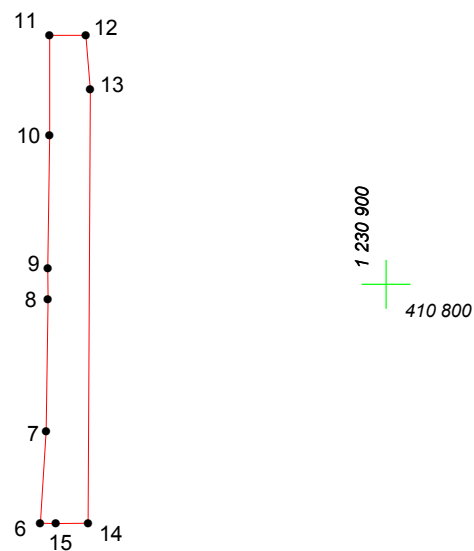


КАРТА (ПЛАН) ГРАНИЦ

Объект: Прилегающая территория №2 в микрорайоне №56

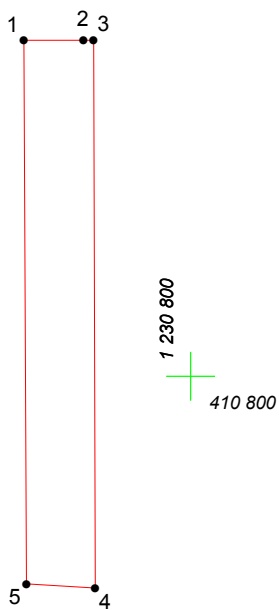

Адрес (местоположение): г. Чебоксары, ул. Автономная, дом 4

Площадь участка: 0,1017 га (1017.3 кв.м.)



Масштаб 1:1000

Условные обозначения:

-  граница прилегающей территории
-  точка поворота границы и ее номер