


# КАРТА (ПЛАН) ГРАНИЦ

Объект: Прилегающая территория №11 в микрорайоне №44

Адрес (местоположение): г. Чебоксары, ул. Афанасьева, д. 9к6

Площадь участка: 0.3473 га (3473.39 кв.м.)

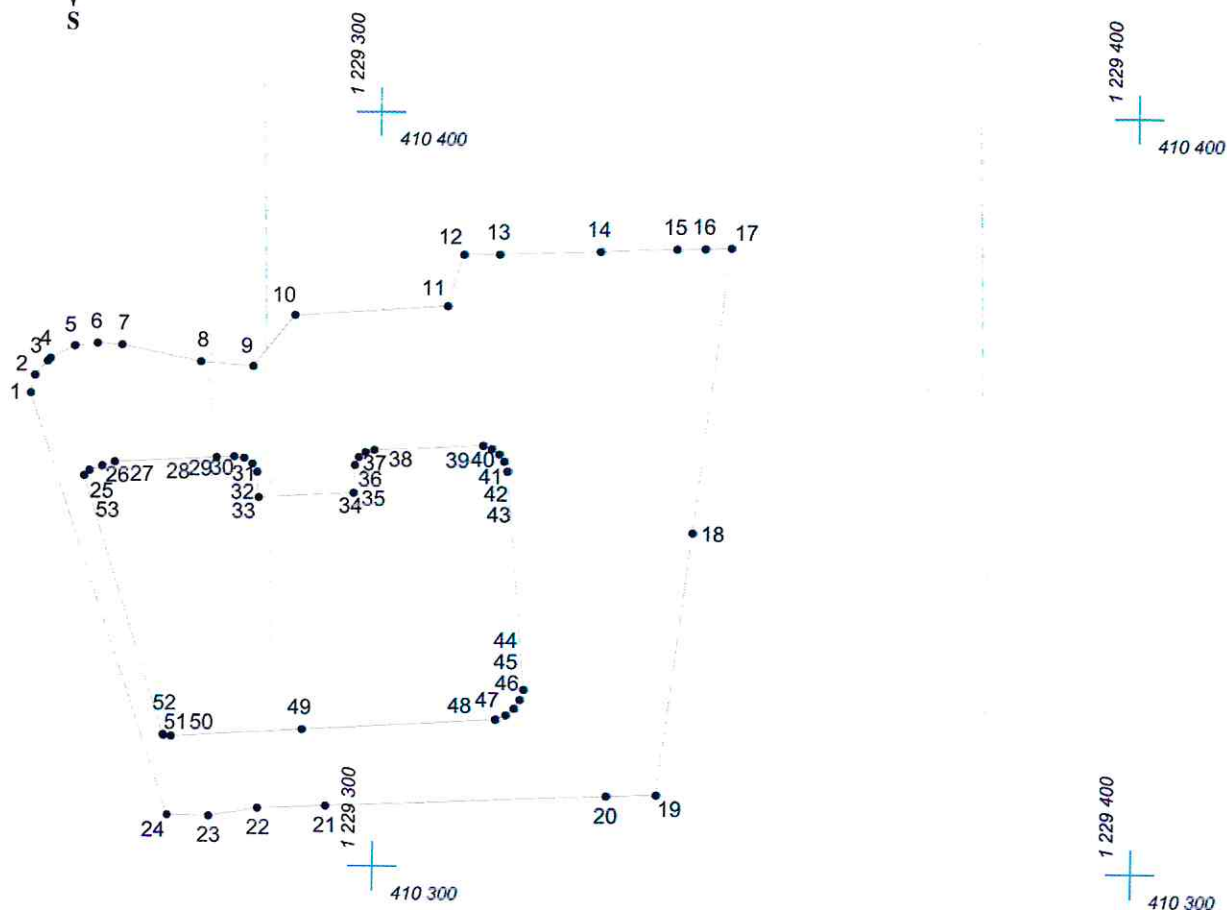

Масштаб 1:1000

## Условные обозначения:

- граница прилегающей территории
- 1 точка поворота границы и ее номер