




КАРТА (ПЛАН) ГРАНИЦ

Объект: Прилегающая территория №1 в микрорайоне №72
Адрес (местоположение): г. Чебоксары, ул. Пирогова, д. 6
Площадь участка: 1,0906 га (10906.11 кв.м.)

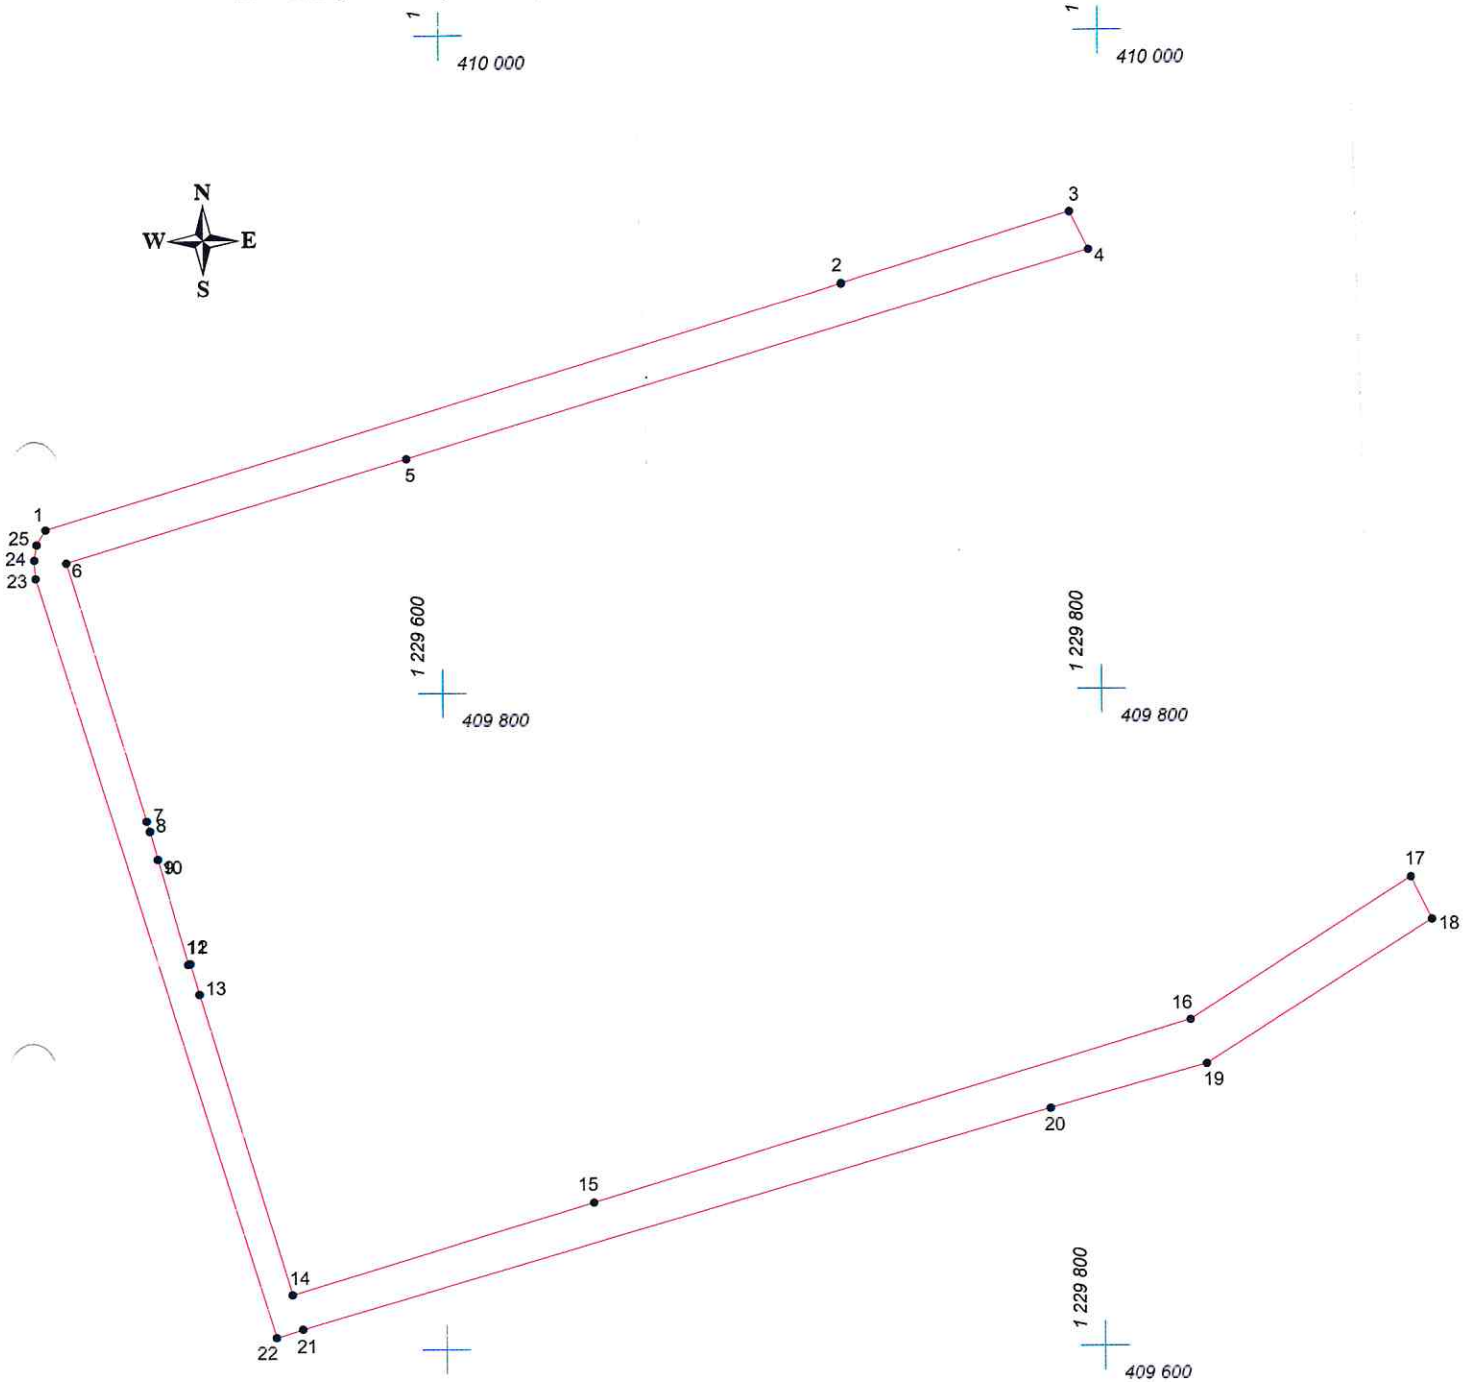

Масштаб 1:2000

Условные обозначения:

-  граница прилегающей территории
-  точка поворота границы и ее номер