


КАРТА (ПЛАН) ГРАНИЦ

Объект: Прилегающая территория №33 в микрорайоне №47

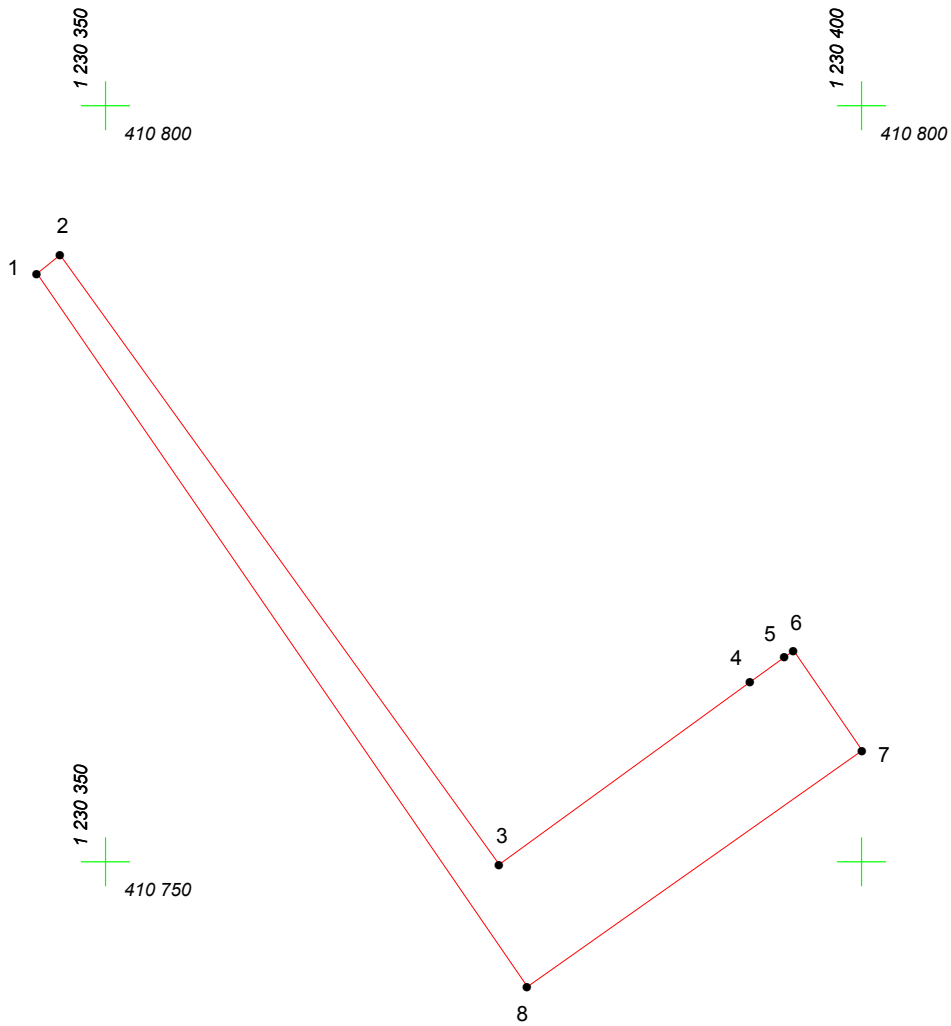

Адрес (местоположение): г. Чебоксары, ул. Константина Иванова, дом 60

Площадь участка: 0,0337 га (337.38 кв.м.)



Масштаб 1:500

Условные обозначения:

-  граница прилегающей территории
-  точка поворота границы и ее номер