


КАРТА (ПЛАН) ГРАНИЦ

Объект: Прилегающая территория №15 в микрорайоне №56

Адрес (местоположение): г. Чебоксары, ул. Автономная, дом 3

Площадь участка: 0,0144 га (143.77 кв.м.)

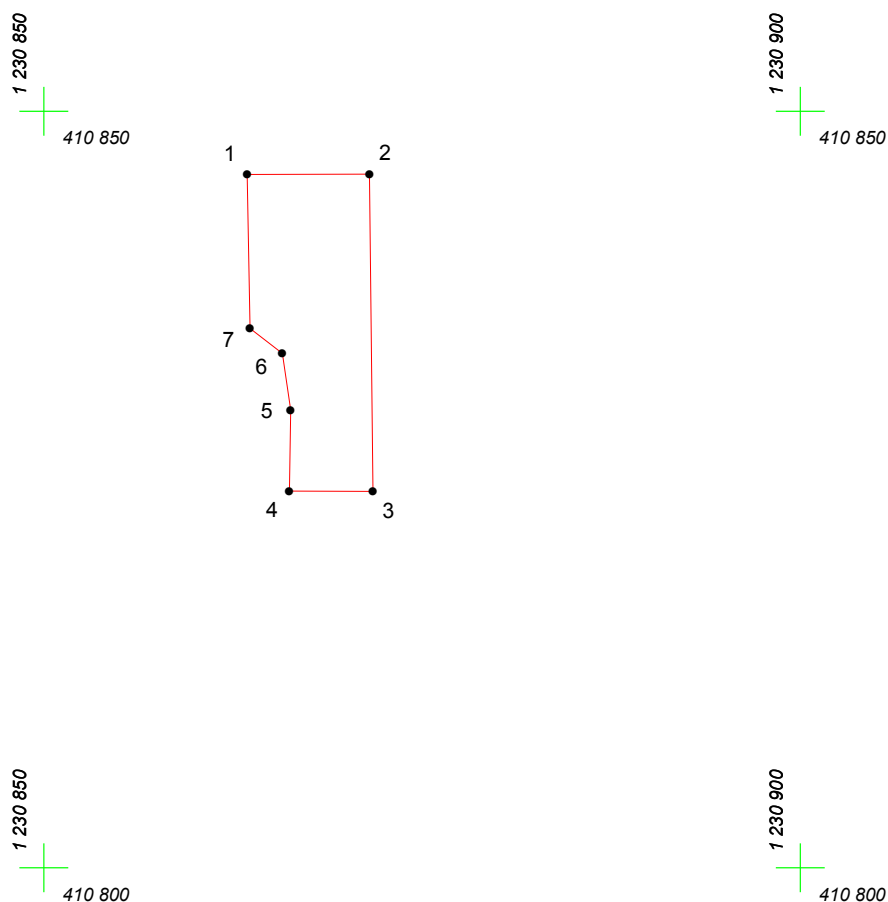

Масштаб 1:500

Условные обозначения:

-  граница прилегающей территории
-  точка поворота границы и ее номер