

КАРТА (ПЛАН) ГРАНИЦ

Объект: Прилегающая территория №6 в микрорайоне №67


Адрес (местоположение): г. Чебоксары, ул. Пирогова, д. 1д

Площадь участка: 0,1682 га (1681.61 кв.м.)



1 228 500
409 300

1 228 600
409 300

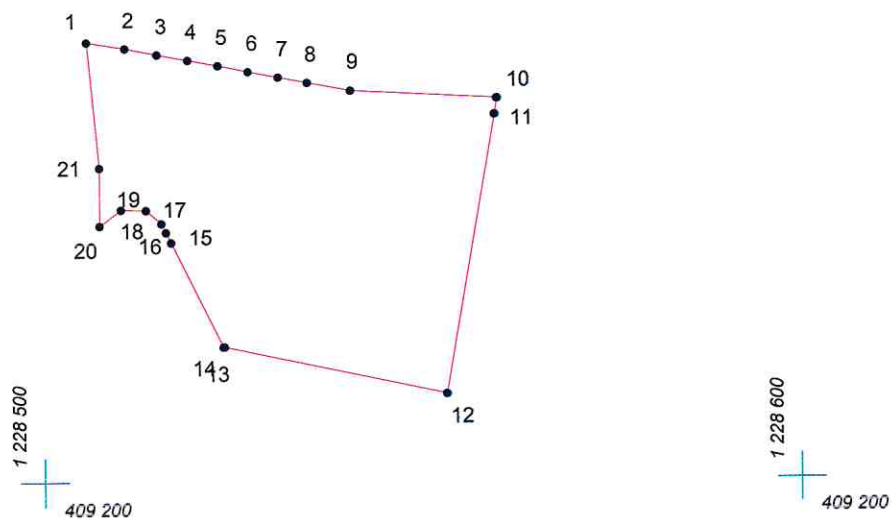

Масштаб 1:1000

Условные обозначения:

- граница прилегающей территории
- 1 точка поворота границы и ее номер