


КАРТА (ПЛАН) ГРАНИЦ

Объект: Прилегающая территория №11 в микрорайоне №46
Адрес (местоположение): г. Чебоксары, ул. Водопроводная, д. 20
Площадь участка: 0.0333 га (333.05 кв.м.)

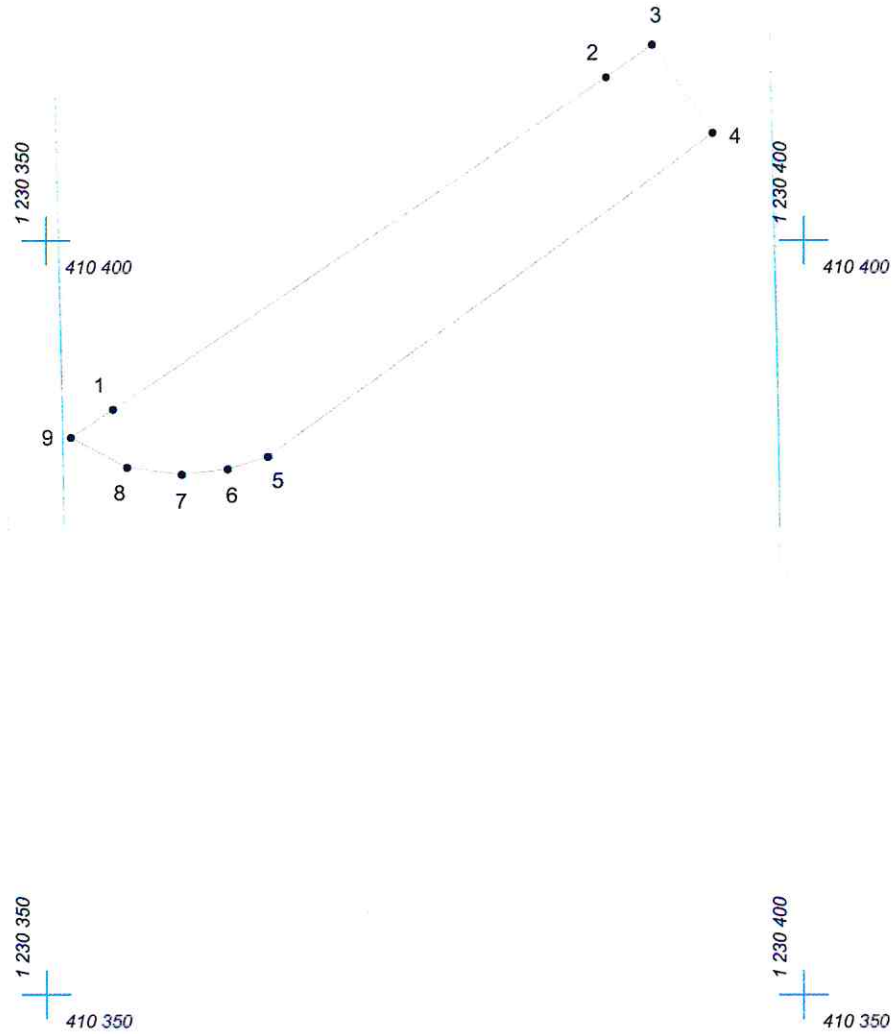

Масштаб 1:500

Условные обозначения:

- граница прилегающей территории
- 1 точка поворота границы и ее номер