


# КАРТА (ПЛАН) ГРАНИЦ

Объект: Прилегающая территория №14 в микрорайоне №69

Адрес (местоположение): г. Чебоксары, ул. Анисимова, д. 8

Площадь участка: 0,26 га (2600.49 кв. м.)

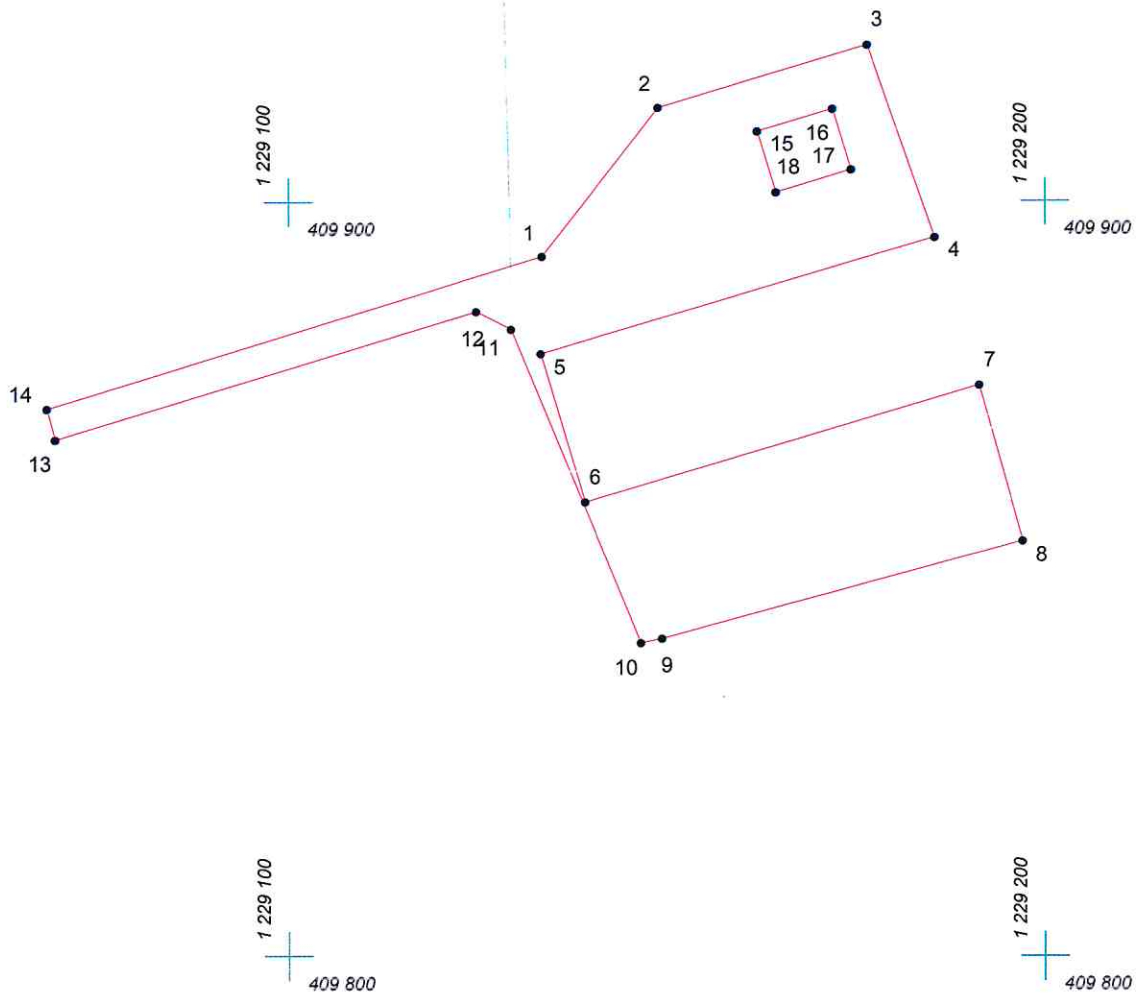

Масштаб 1:1000

## Условные обозначения:

- граница прилегающей территории
- 1 точка поворота границы и ее номер