


КАРТА (ПЛАН) ГРАНИЦ

Объект: Прилегающая территория №4 в микрорайоне №73

Адрес (местоположение): г. Чебоксары, ул. Пирогова, д. 4в

Площадь участка: 0,0862 га (862.5 кв.м.)

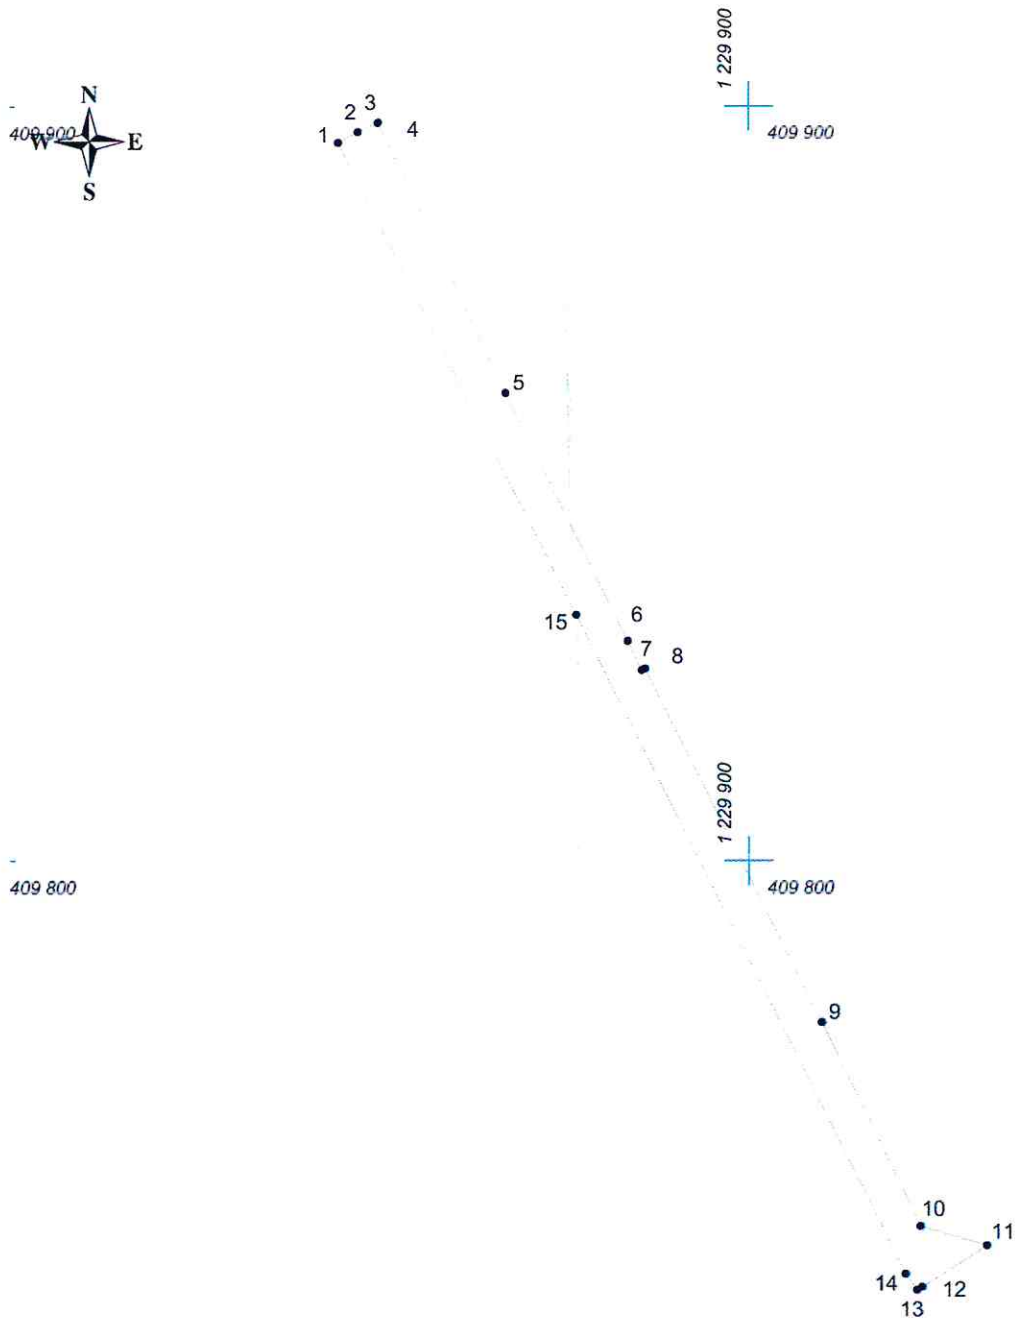

Масштаб 1:1000

Условные обозначения:

- граница прилегающей территории
- 1 точка поворота границы и ее номер