
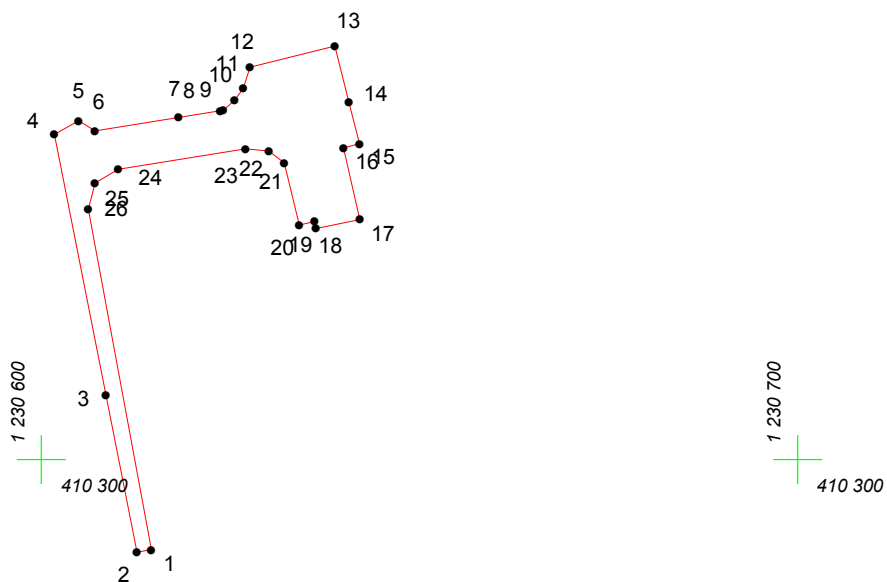
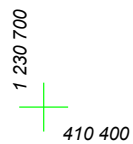


КАРТА (ПЛАН) ГРАНИЦ

Объект: Прилегающая территория №28 в микрорайоне №50

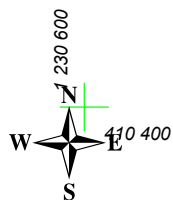

Адрес (местоположение): г. Чебоксары, ул. Нижегородская, дом 4

Площадь участка: 0.0514 га (514.1 кв.м.)



Масштаб 1:1000

Условные обозначения:

-  граница прилегающей территории
-  точка поворота границы и ее номер