


КАРТА (ПЛАН) ГРАНИЦ

Объект: Прилегающая территория №20 в микрорайоне №68

Адрес (местоположение): г. Чебоксары, пр. Московский, д. 33а

Площадь участка: 0.4331 га (4330.98 кв.м.)

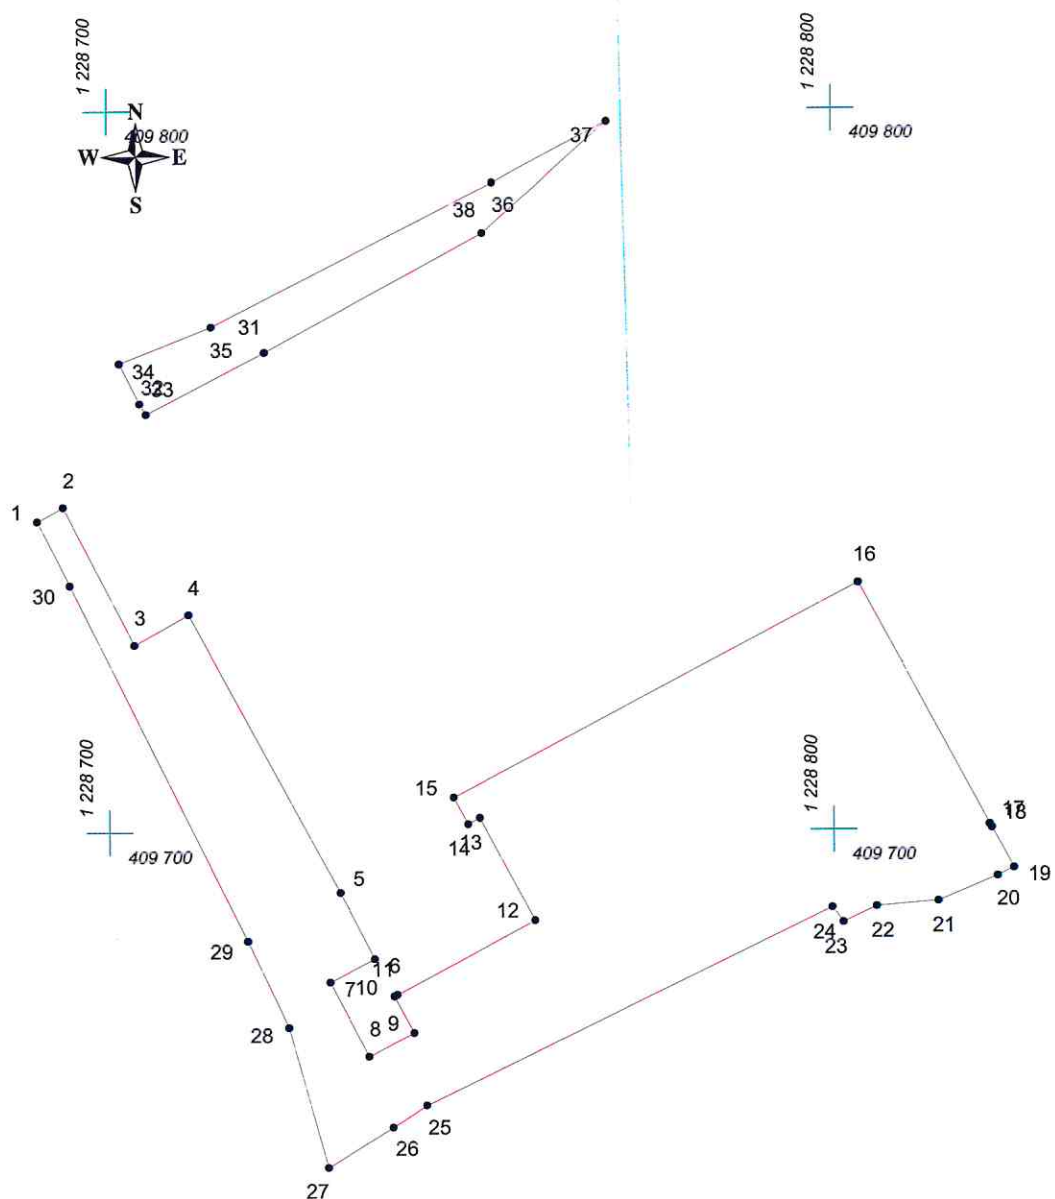

Масштаб 1:1000

Условные обозначения:

- граница прилегающей территории
- 1 точка поворота границы и ее номер