


КАРТА (ПЛАН) ГРАНИЦ

Объект: Прилегающая территория №3 в микрорайоне №71

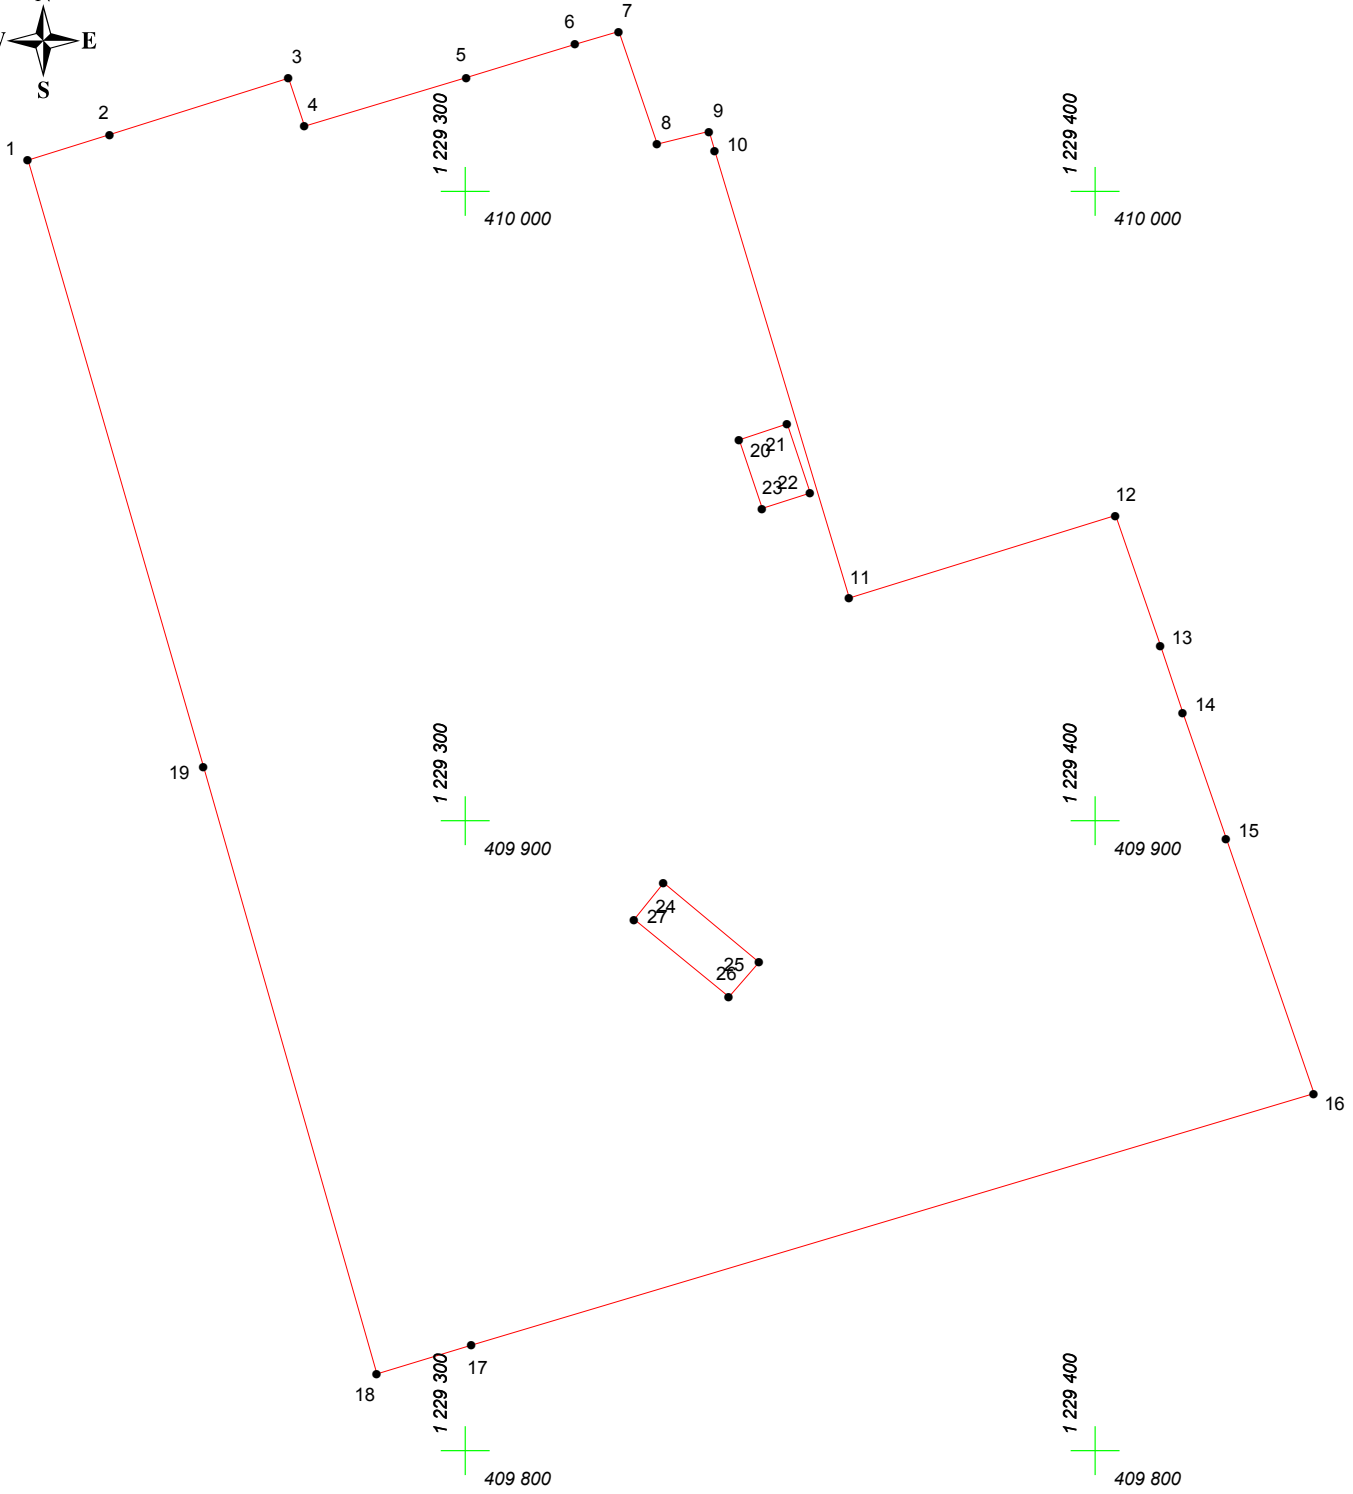

Адрес (местоположение): г. Чебоксары, ул. С. Михайлова, д. 3

Площадь участка: 2,4867 га (24866.93 кв.м.)



Масштаб 1:1000

Условные обозначения:

-  граница прилегающей территории
-  точка поворота границы и ее номер