


КАРТА (ПЛАН) ГРАНИЦ

Объект: Прилегающая территория №4 в микрорайоне №53

Адрес (местоположение): г. Чебоксары, ул. Красноармейская, дом 23

Площадь участка: 0,0204 га (203.65 кв.м.)

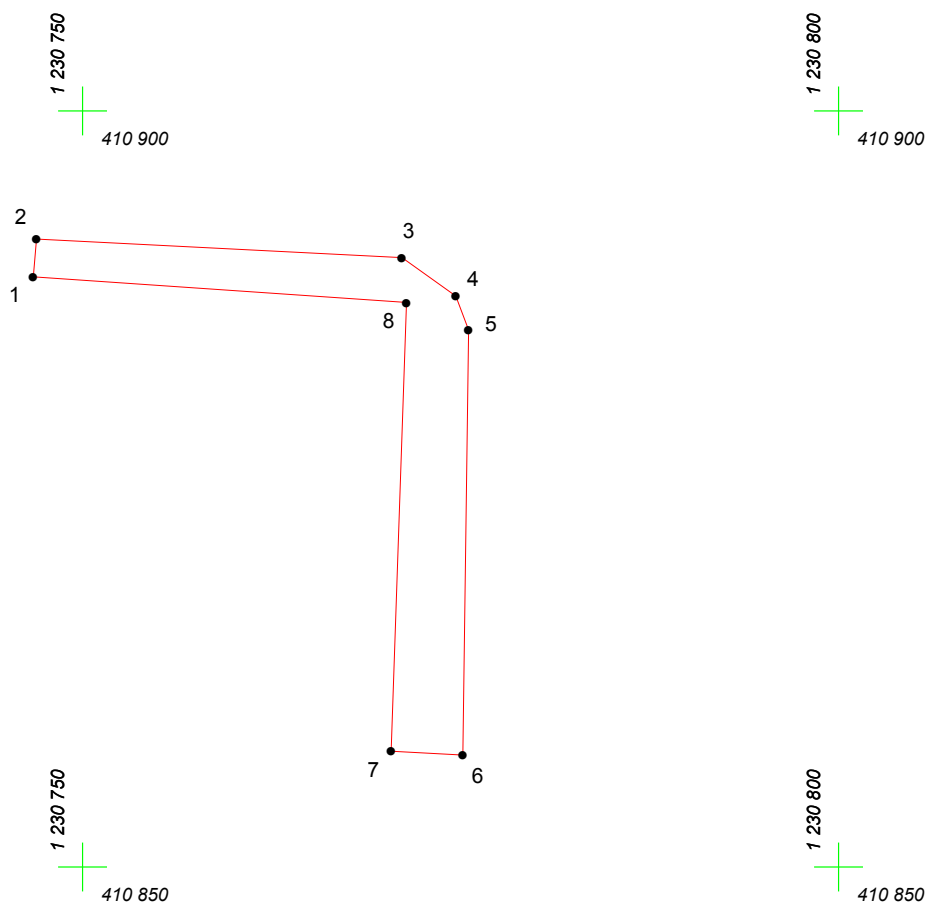

Масштаб 1:500

Условные обозначения:

- граница прилегающей территории
- 1 точка поворота границы и ее номер