


КАРТА (ПЛАН) ГРАНИЦ

Объект: Прилегающая территория №24 в микрорайоне №44
Адрес (местоположение): г. Чебоксары, ул. Афанасьева, д. 9к1
Площадь участка: 0.7220 га (7220.45 кв.м.)

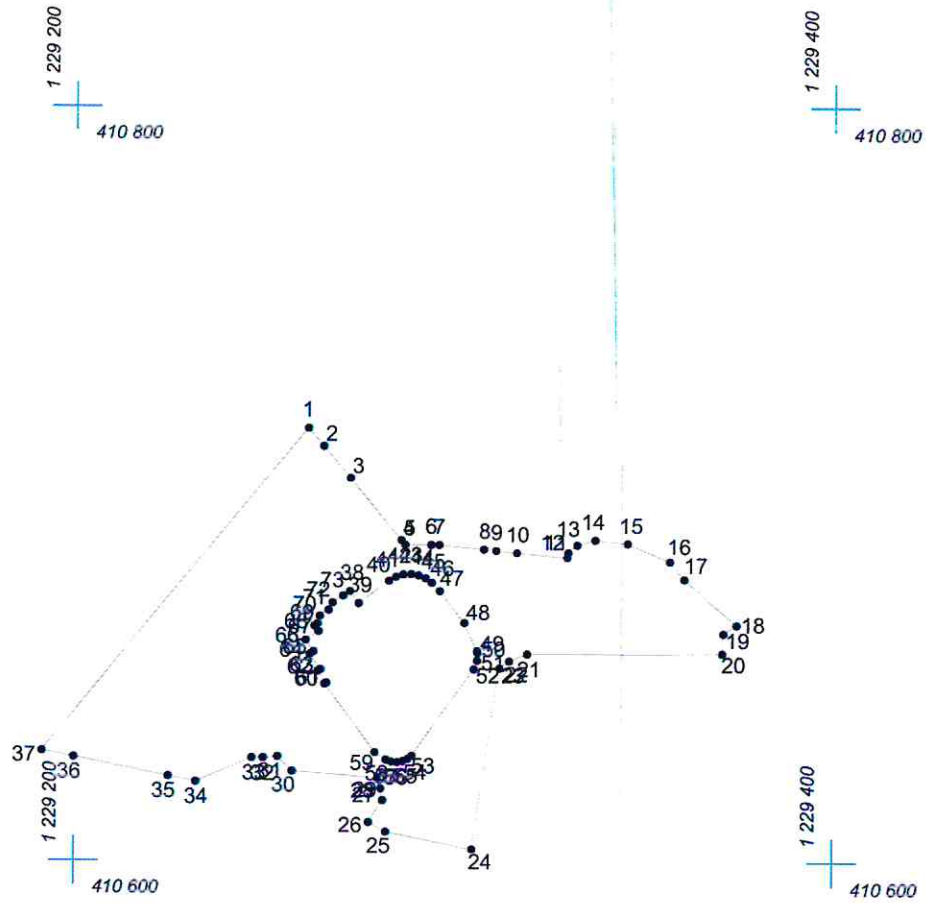

Масштаб 1:2000

Условные обозначения:

- граница прилегающей территории
- 1 точка поворота границы и ее номер