


# КАРТА (ПЛАН) ГРАНИЦ

Объект: Прилегающая территория №3 в микрорайоне №58

Адрес (местоположение): г. Чебоксары, ул. Герцена, дом 35

Площадь участка: 0,026 га (260.23 кв.м.)

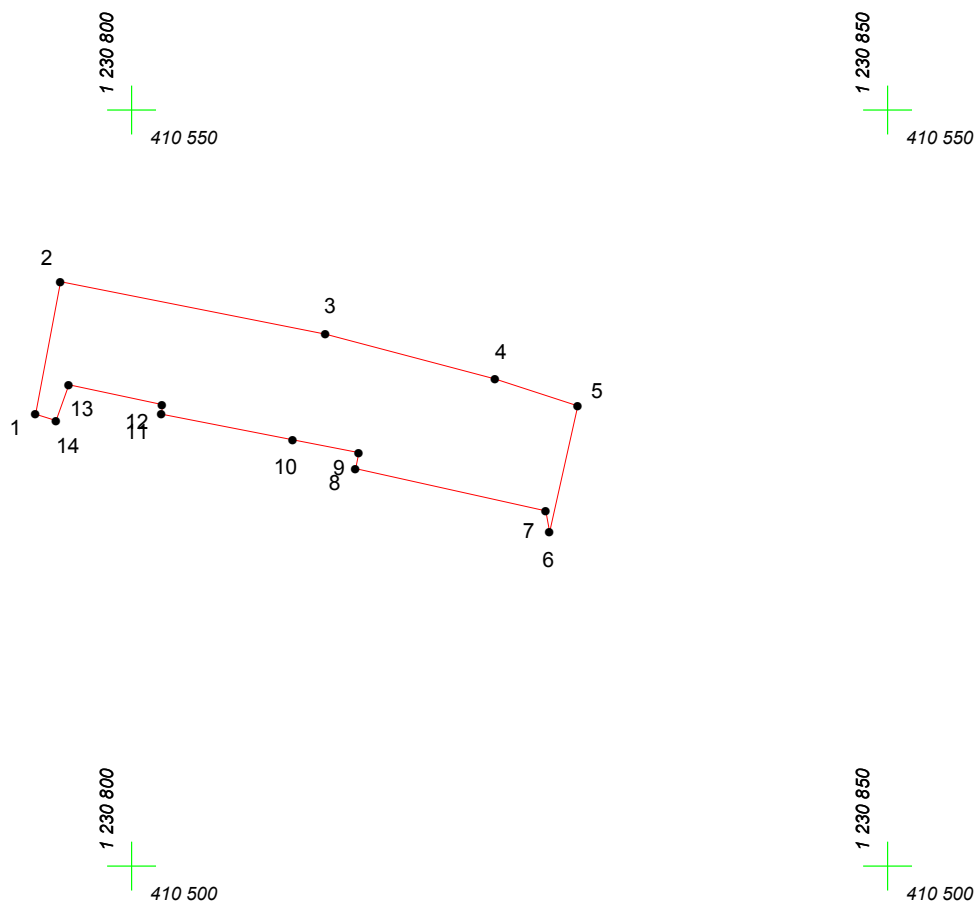

Масштаб 1:500

## Условные обозначения:

-  граница прилегающей территории
-  точка поворота границы и ее номер