

# КАРТА (ПЛАН) ГРАНИЦ

Объект: Прилегающая территория №14 в микрорайоне №71

Адрес (местоположение): г. Чебоксары, пр. Московский, д. 19к7

Площадь участка: 0,4742 га (4742.01 кв.м.)

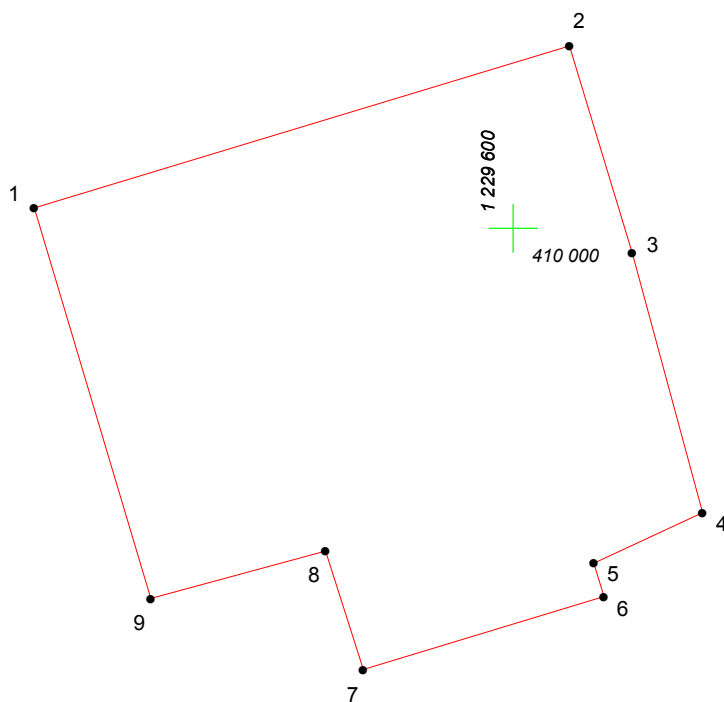


1 229 500  
410 000

1 229 600  
410 000



1 229 500  
409 900

1 229 600  
409 900



Масштаб 1:1000

## Условные обозначения:

-  граница прилегающей территории
-  точка поворота границы и ее номер