


КАРТА (ПЛАН) ГРАНИЦ

Объект: Прилегающая территория №11 в микрорайоне №70

Адрес (местоположение): г. Чебоксары, ул. Урукова, д. 9

Площадь участка: 0.1947 га (1946.66 кв.м.)

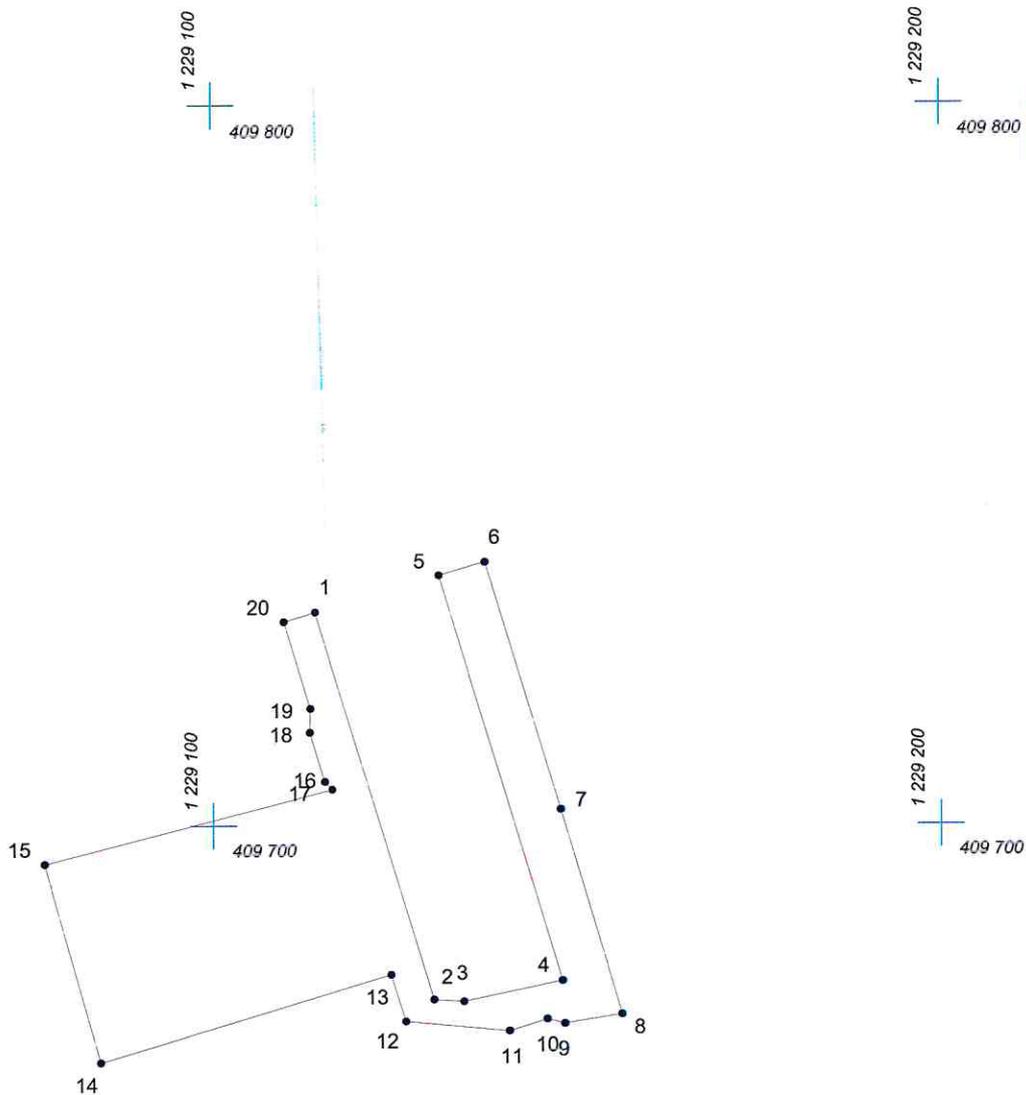

Масштаб 1:1000

Условные обозначения:

- граница прилегающей территории
- 1 точка поворота границы и ее номер