


КАРТА (ПЛАН) ГРАНИЦ

Объект: Прилегающая территория №26 в микрорайоне №73

Адрес (местоположение): г. Чебоксары, ул. Пирогова, д. 4а

Площадь участка: 0,0277 га (277.45 кв.м.)

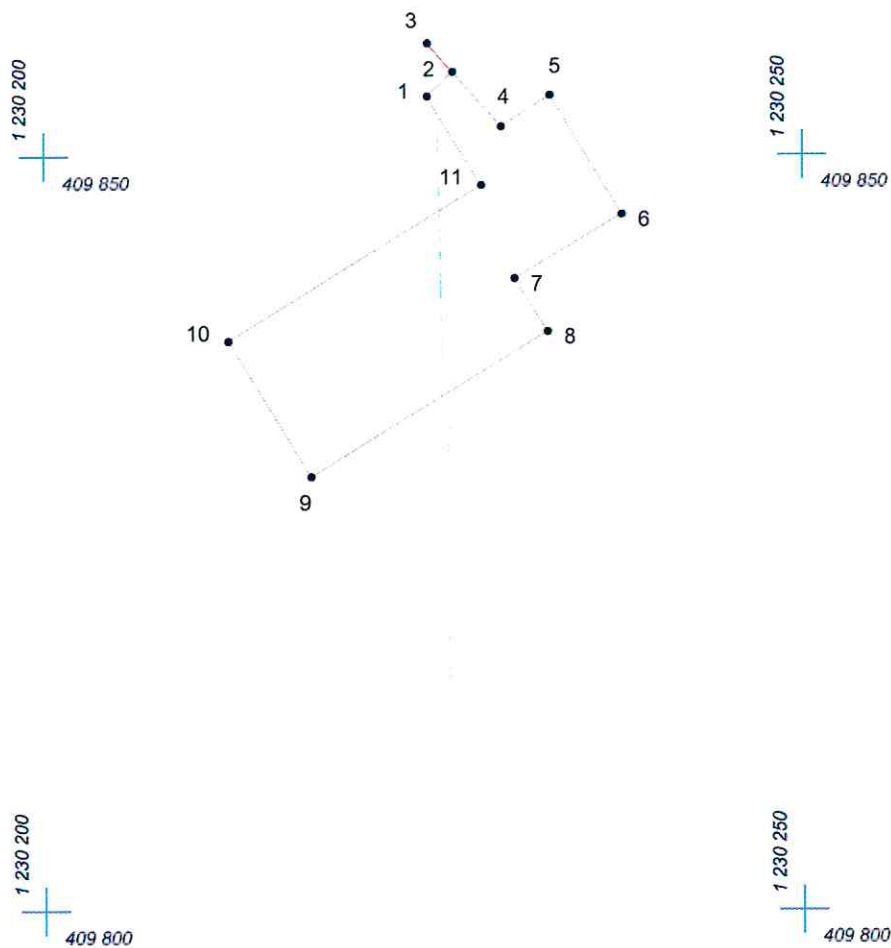

Масштаб 1:500

Условные обозначения:

- граница прилегающей территории
- 1 точка поворота границы и ее номер