


КАРТА (ПЛАН) ГРАНИЦ

Объект: Прилегающая территория №12 в микрорайоне №71

Адрес (местоположение): г. Чебоксары, пр. Московский, д. 19к9

Площадь участка: 0,5109 га (5108.55 кв.м.)

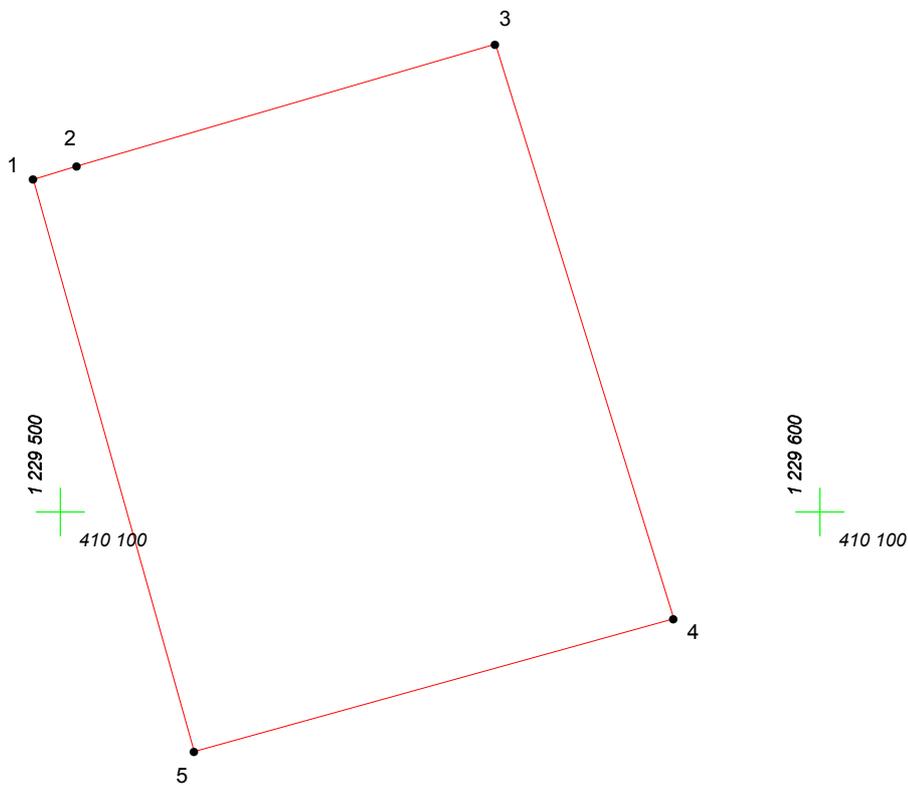

Масштаб 1:1000

Условные обозначения:

-  граница прилегающей территории
-  точка поворота границы и ее номер