
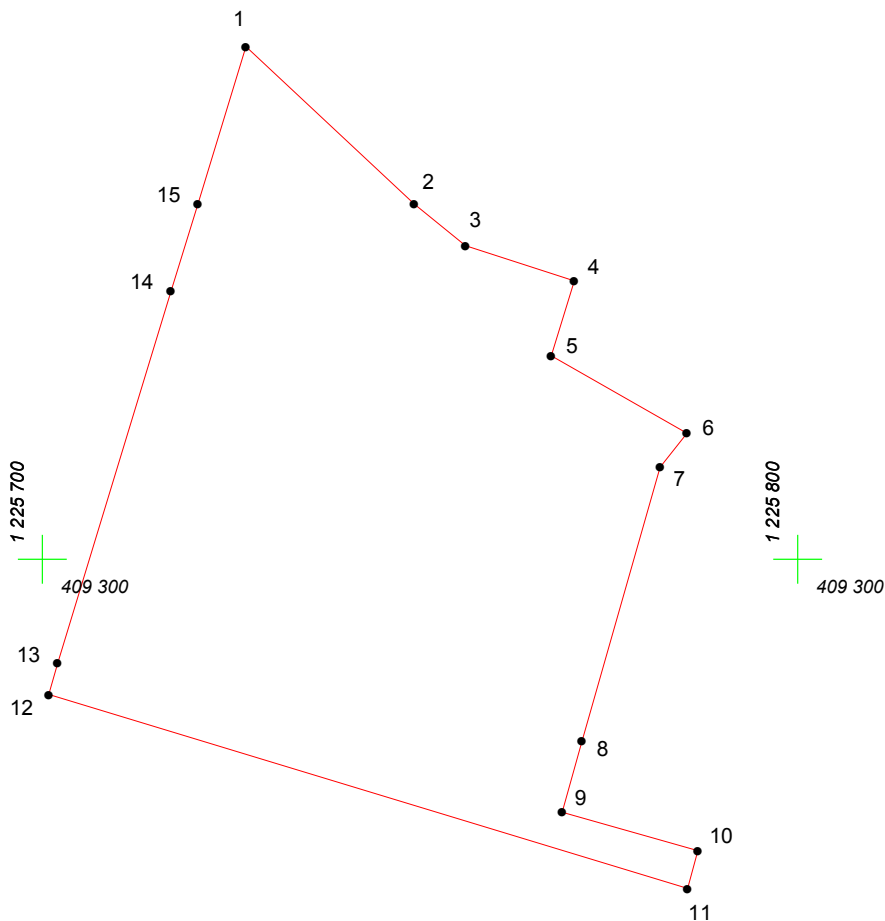
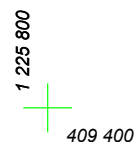


# КАРТА (ПЛАН) ГРАНИЦ

Объект: Прилегающая территория №18 в микрорайоне №33

Адрес (местоположение): г. Чебоксары, б-р Юности, д. 13

Площадь участка: 0,5184 га (5183.56 кв.м.)

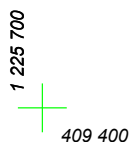

Масштаб 1:1000

## Условные обозначения:

-  граница прилегающей территории
-  точка поворота границы и ее номер