


# КАРТА (ПЛАН) ГРАНИЦ

Объект: Прилегающая территория №34 в микрорайоне №68

Адрес (местоположение): г. Чебоксары, ул. Урукова, д. 19

Площадь участка: 0.0993 га (992.63 кв.м.)

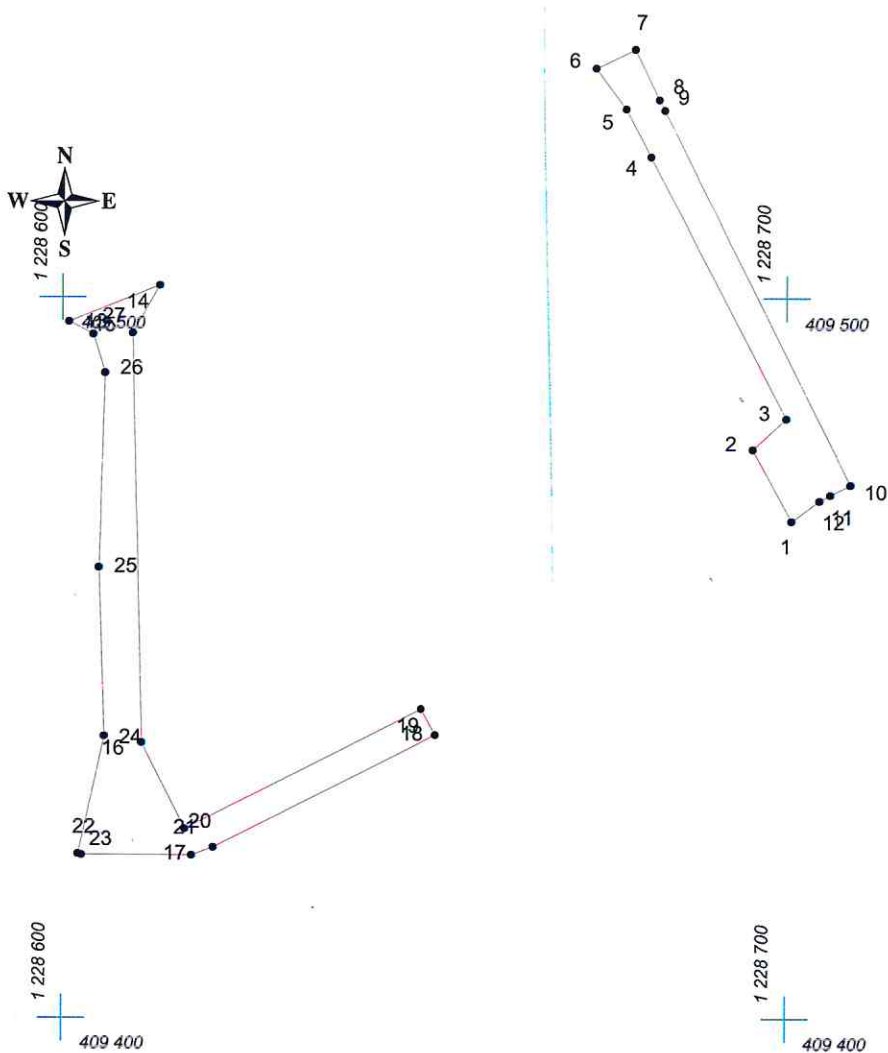

Масштаб 1:1000

## Условные обозначения:

- граница прилегающей территории
- 1 точка поворота границы и ее номер