


КАРТА (ПЛАН) ГРАНИЦ

Объект: Прилегающая территория №8 в микрорайоне №73

Адрес (местоположение): г. Чебоксары, пр. Московский, д. 7

Площадь участка: 0,3062 га (3062.27 кв.м.)

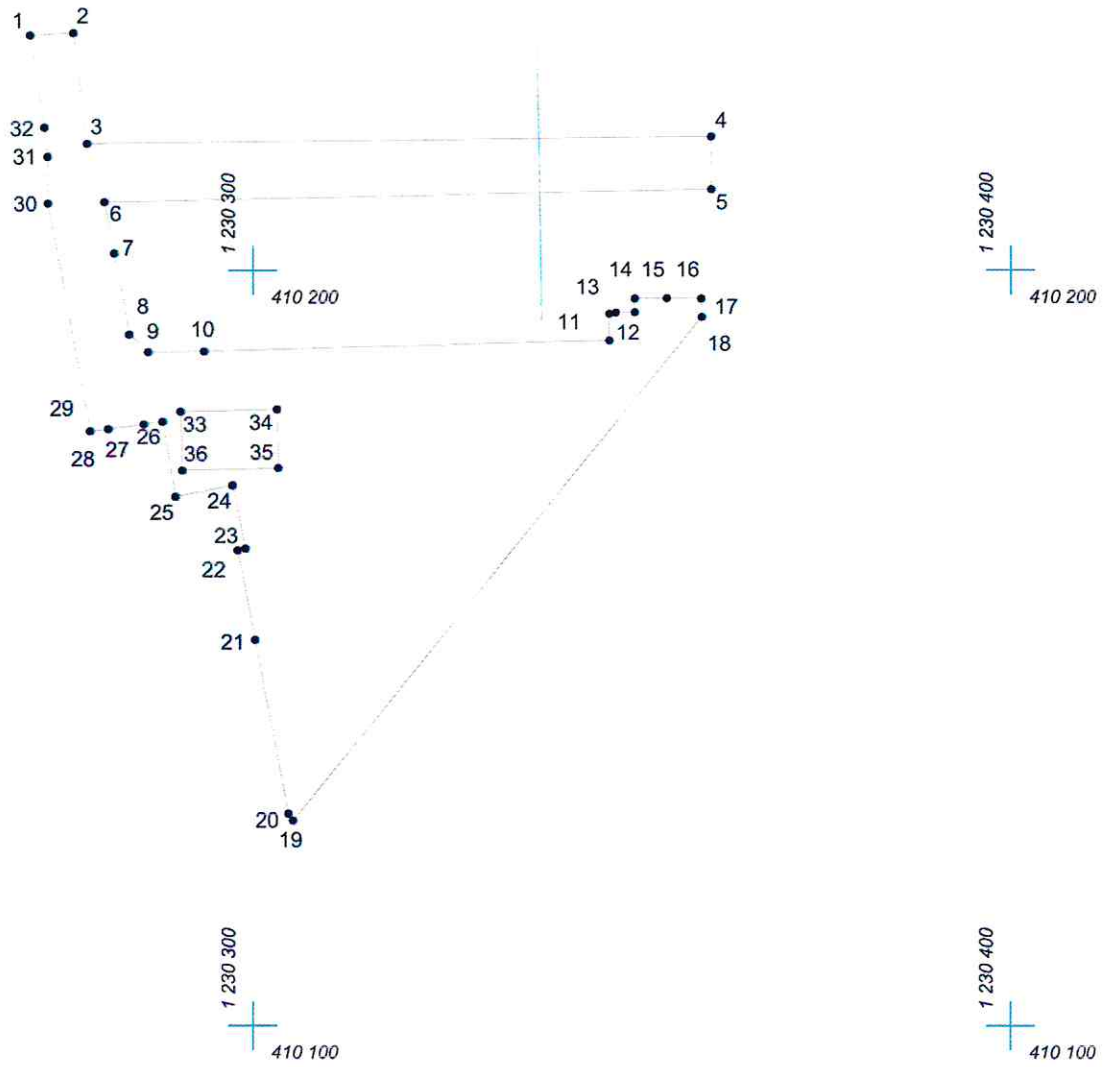

Масштаб 1:1000

Условные обозначения:

- граница прилегающей территории
- 1 точка поворота границы и ее номер