


КАРТА (ПЛАН) ГРАНИЦ

Объект: Прилегающая территория №11 в микрорайоне №40

Адрес (местоположение): г. Чебоксары, ул. Мичмана Павлова, д. 29а

Площадь участка: 0,42 га (4199.97 кв.м.)

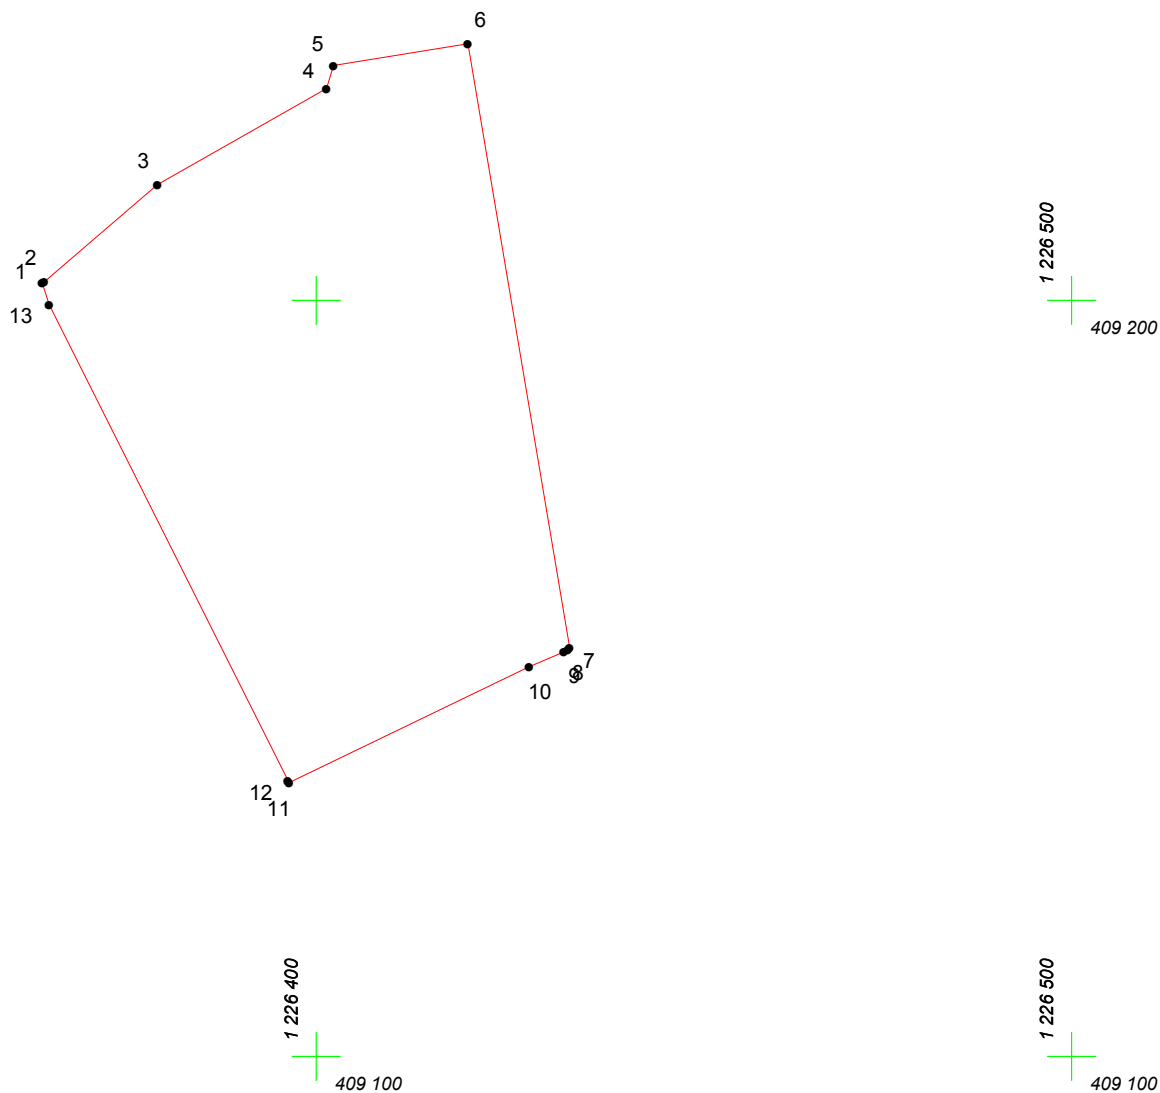

Масштаб 1:1000

Условные обозначения:

-  граница прилегающей территории
-  точка поворота границы и ее номер