


КАРТА (ПЛАН) ГРАНИЦ

Объект: Прилегающая территория №27 в микрорайоне №44
Адрес (местоположение): г. Чебоксары, ул. Афанасьева, д. 7
Площадь участка: 0.1305 га (1304.64 кв.м.)

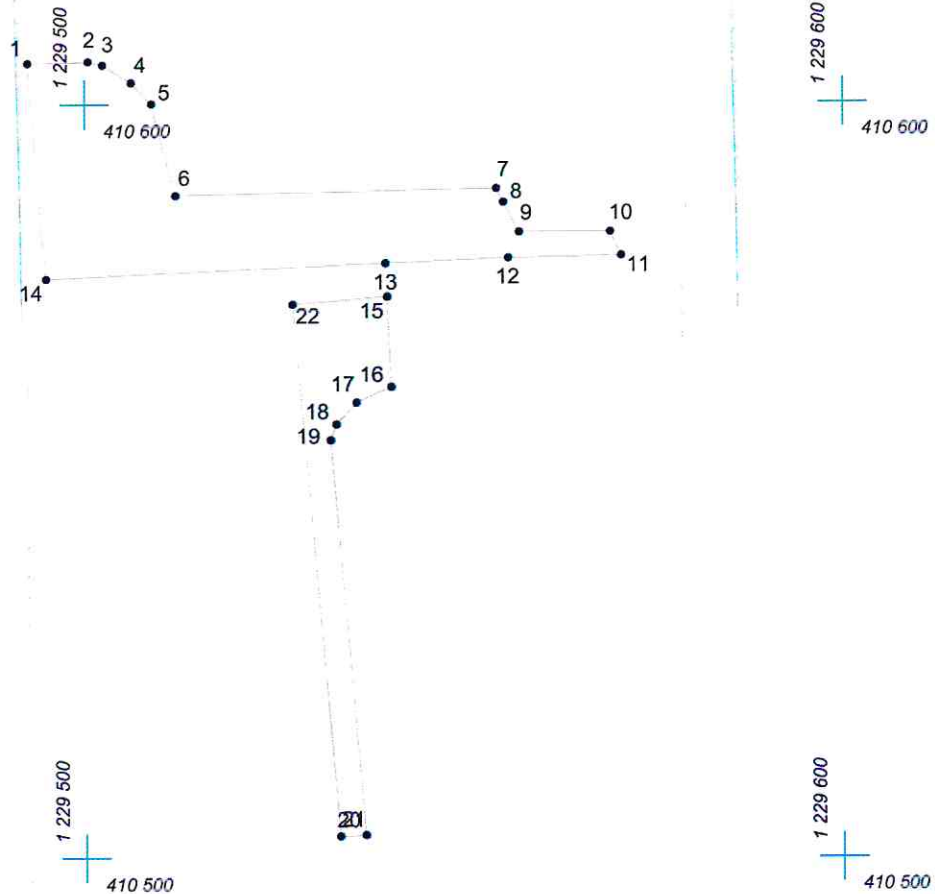

Масштаб 1:1000

Условные обозначения:

- граница прилегающей территории
- 1 точка поворота границы и ее номер