


КАРТА (ПЛАН) ГРАНИЦ

Объект: Прилегающая территория №4 в микрорайоне №28

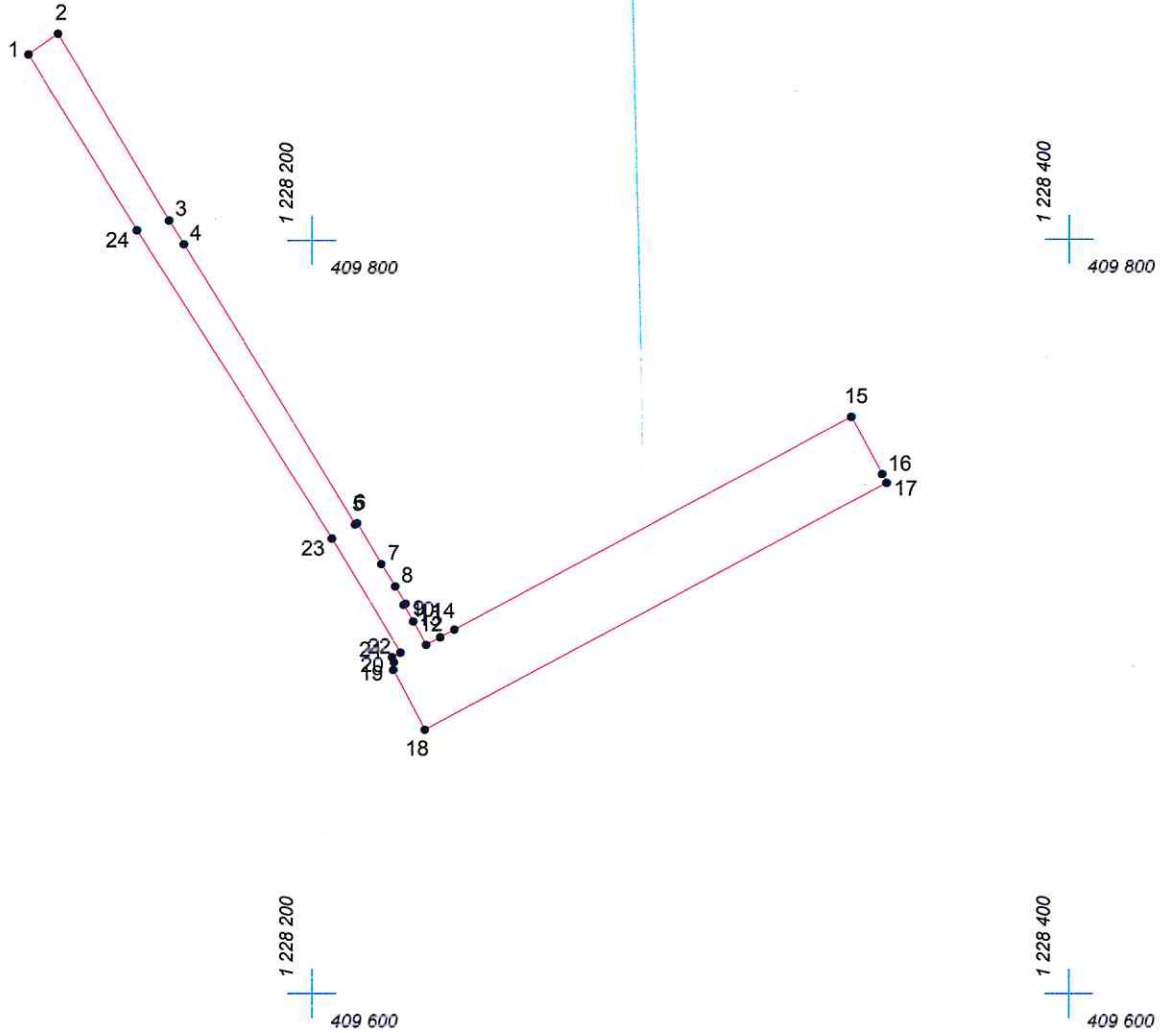

Адрес (местоположение): г. Чебоксары, пр. Московский, д. 406

Площадь участка: 0,4258 га (4257.89 кв.м.)



Масштаб 1:2000

Условные обозначения:

-  граница прилегающей территории
-  точка поворота границы и ее номер