


КАРТА (ПЛАН) ГРАНИЦ

Объект: Прилегающая территория №44 в микрорайоне №27

Адрес (местоположение): г. Чебоксары, пр. Московский, д. 42/1

Площадь участка: 0.8408 га (8408.19 кв.м.)

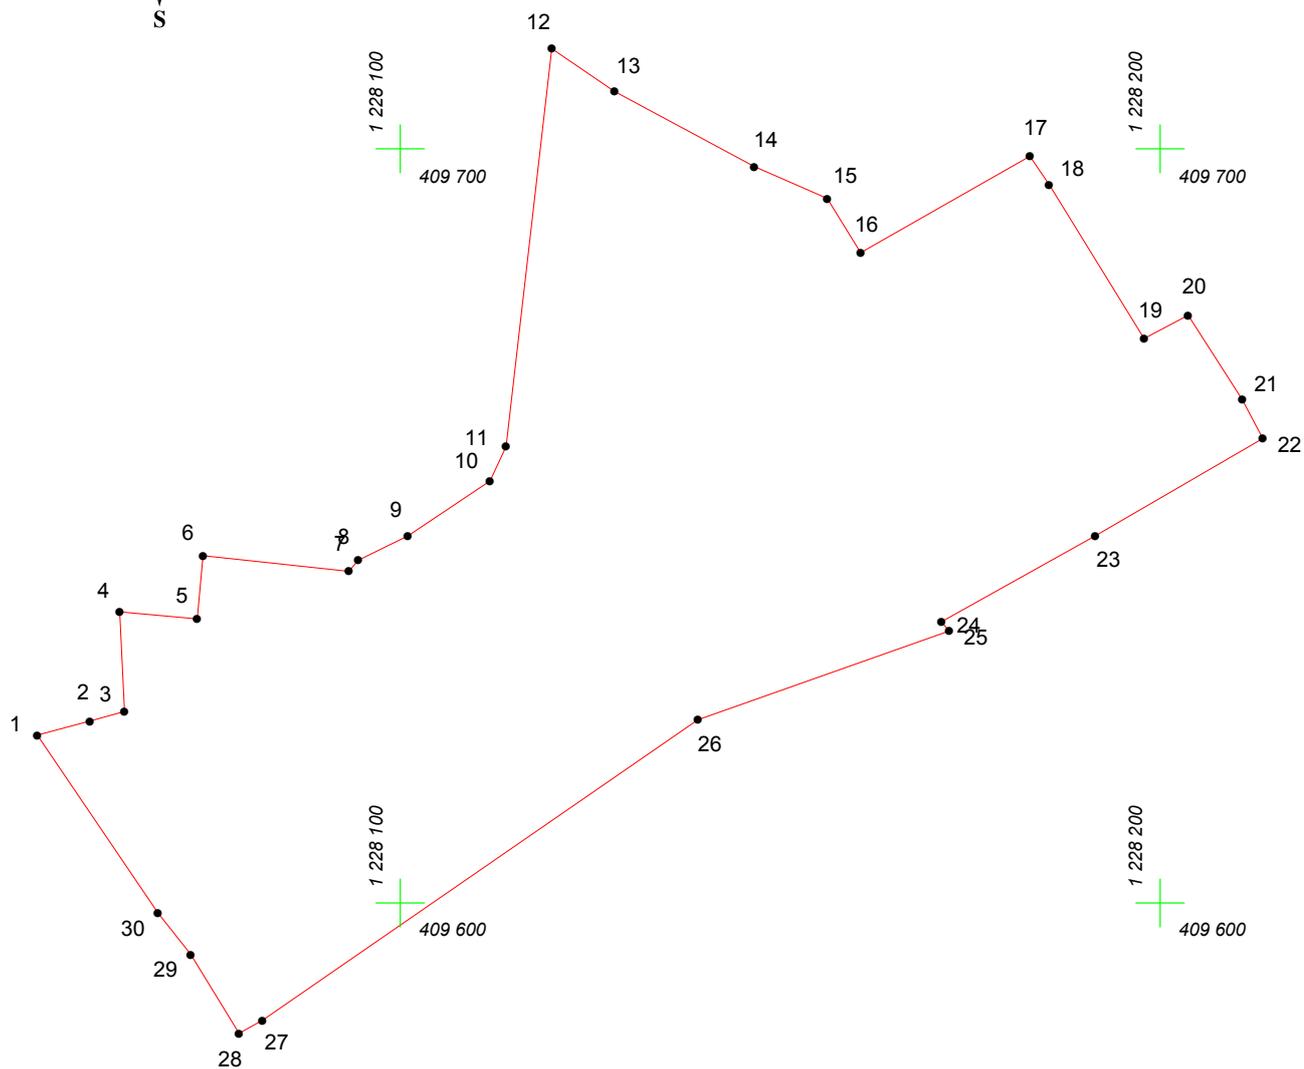

Масштаб 1:1000

Условные обозначения:

-  граница прилегающей территории
-  точка поворота границы и ее номер